


Планка по месту

Дверной короб
Доборные планки
вровень с корпусом

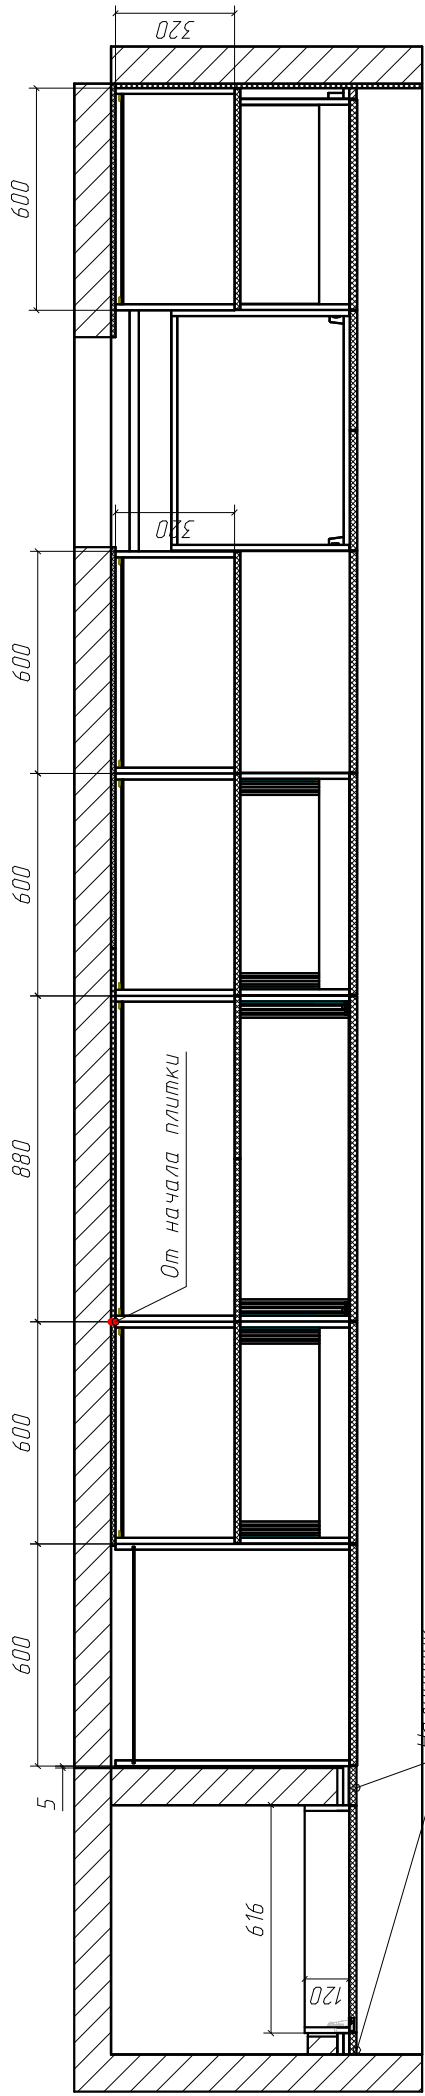

Наличник

От начала плитки