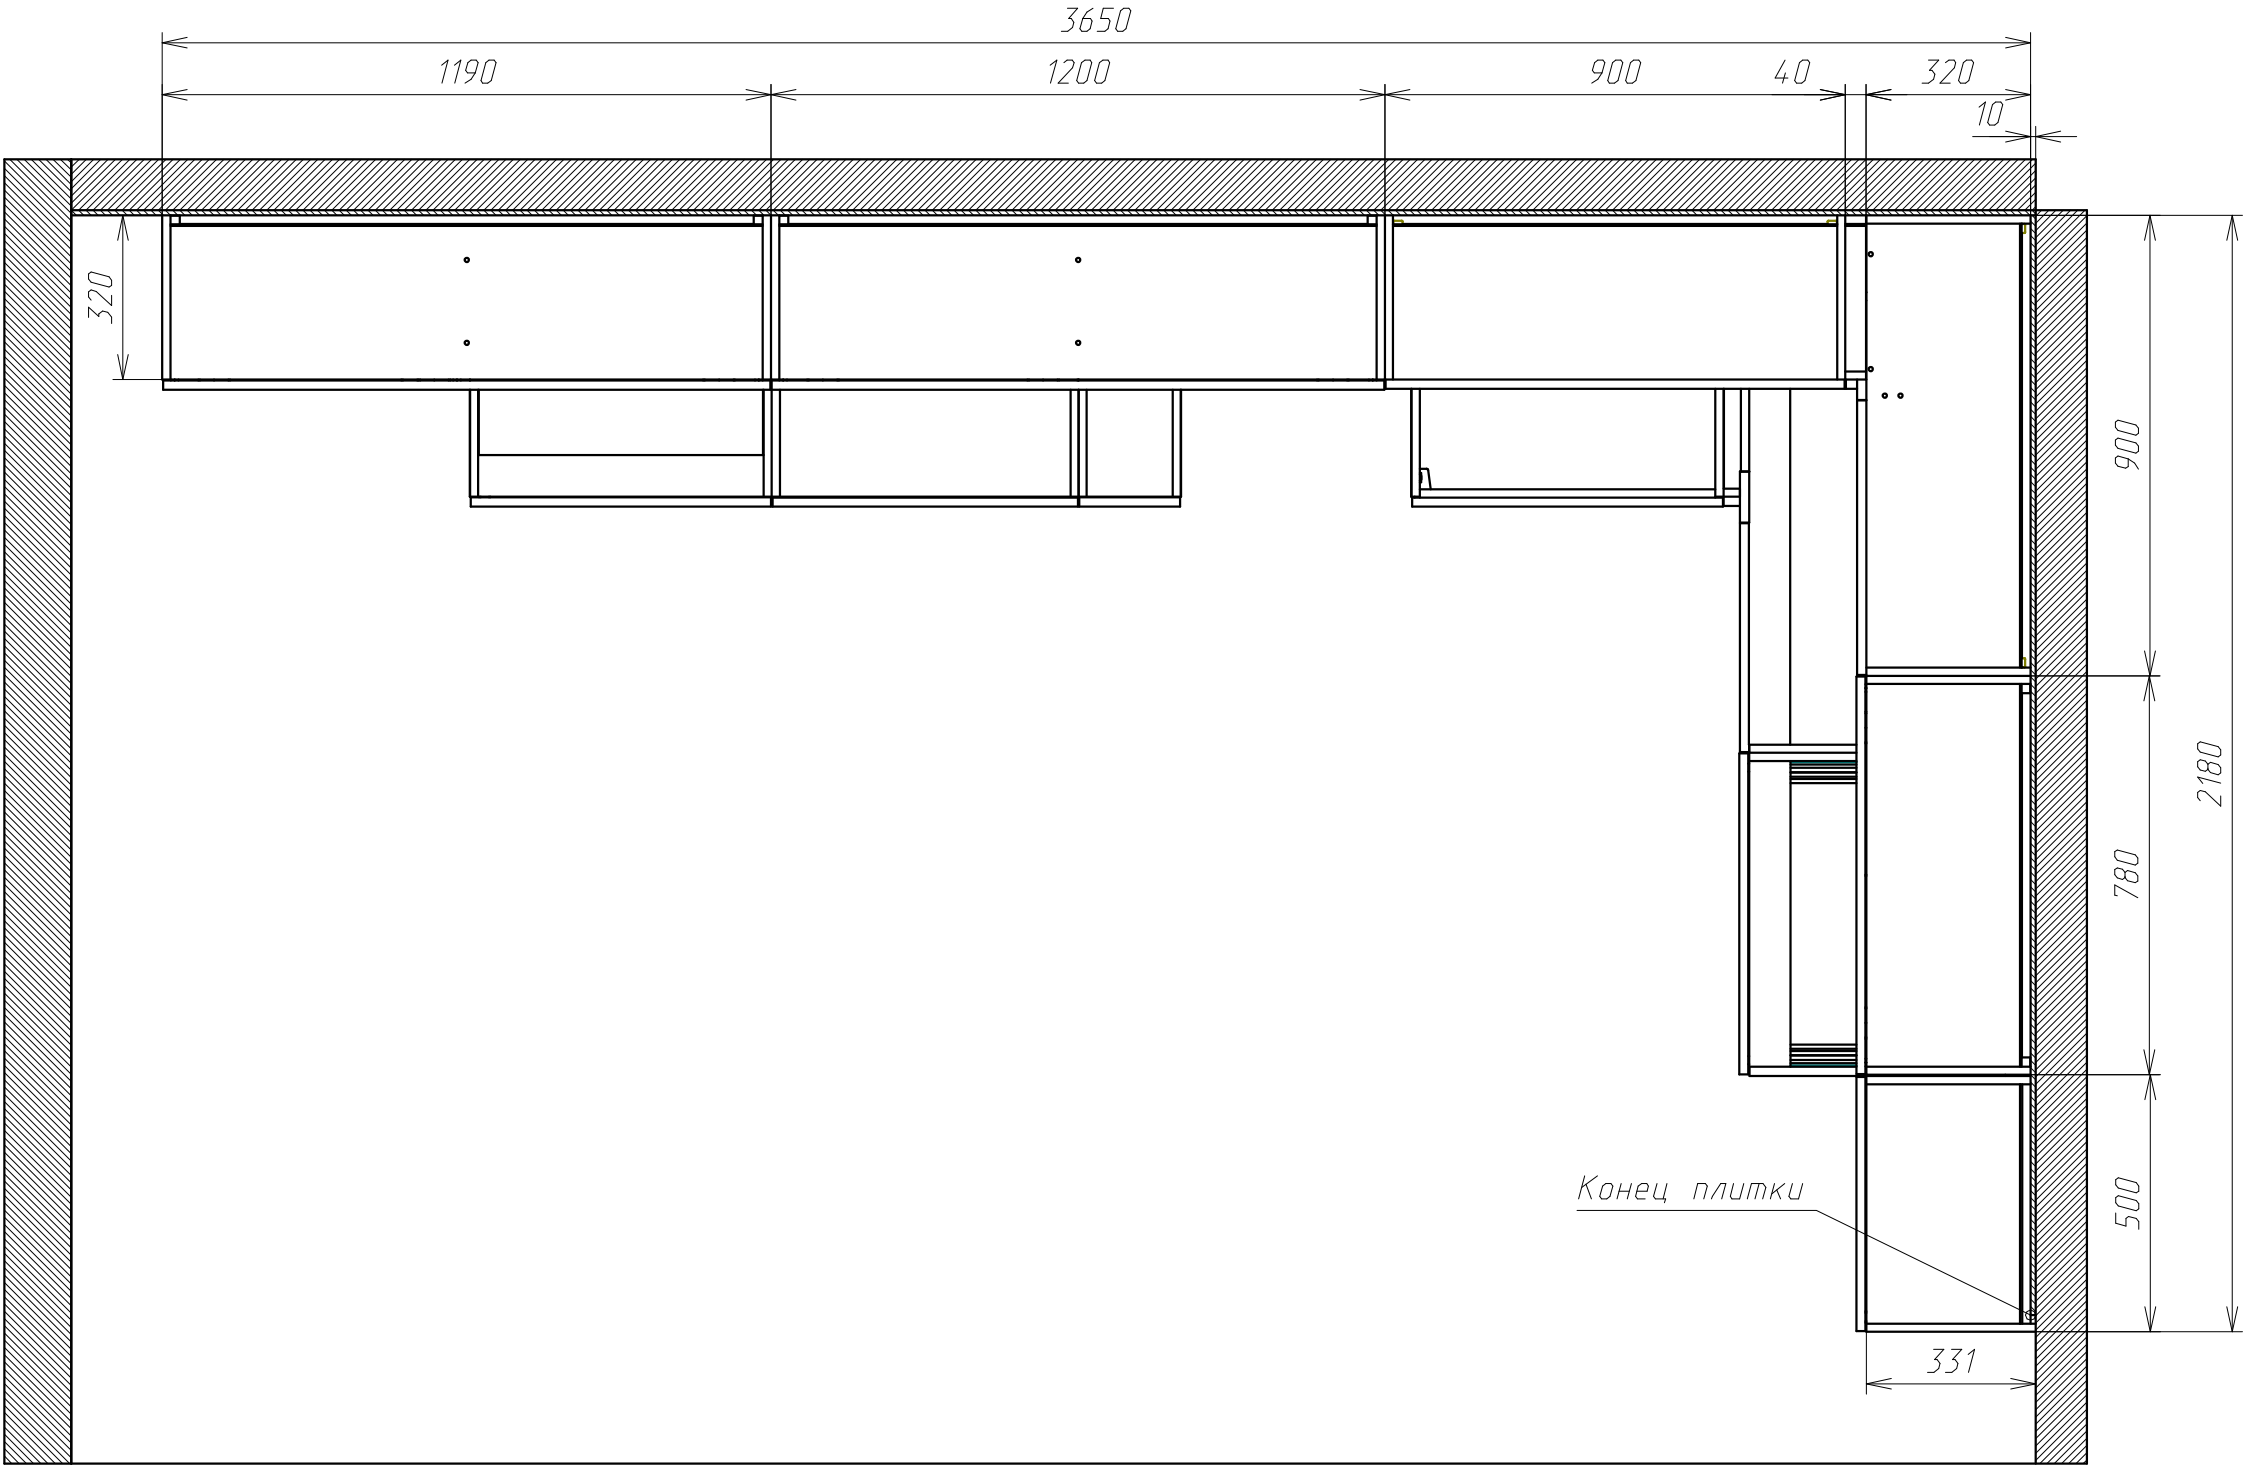
3650
1190
1200
900
40
320
10
320
900
780
500
2180
Конец плитки
331