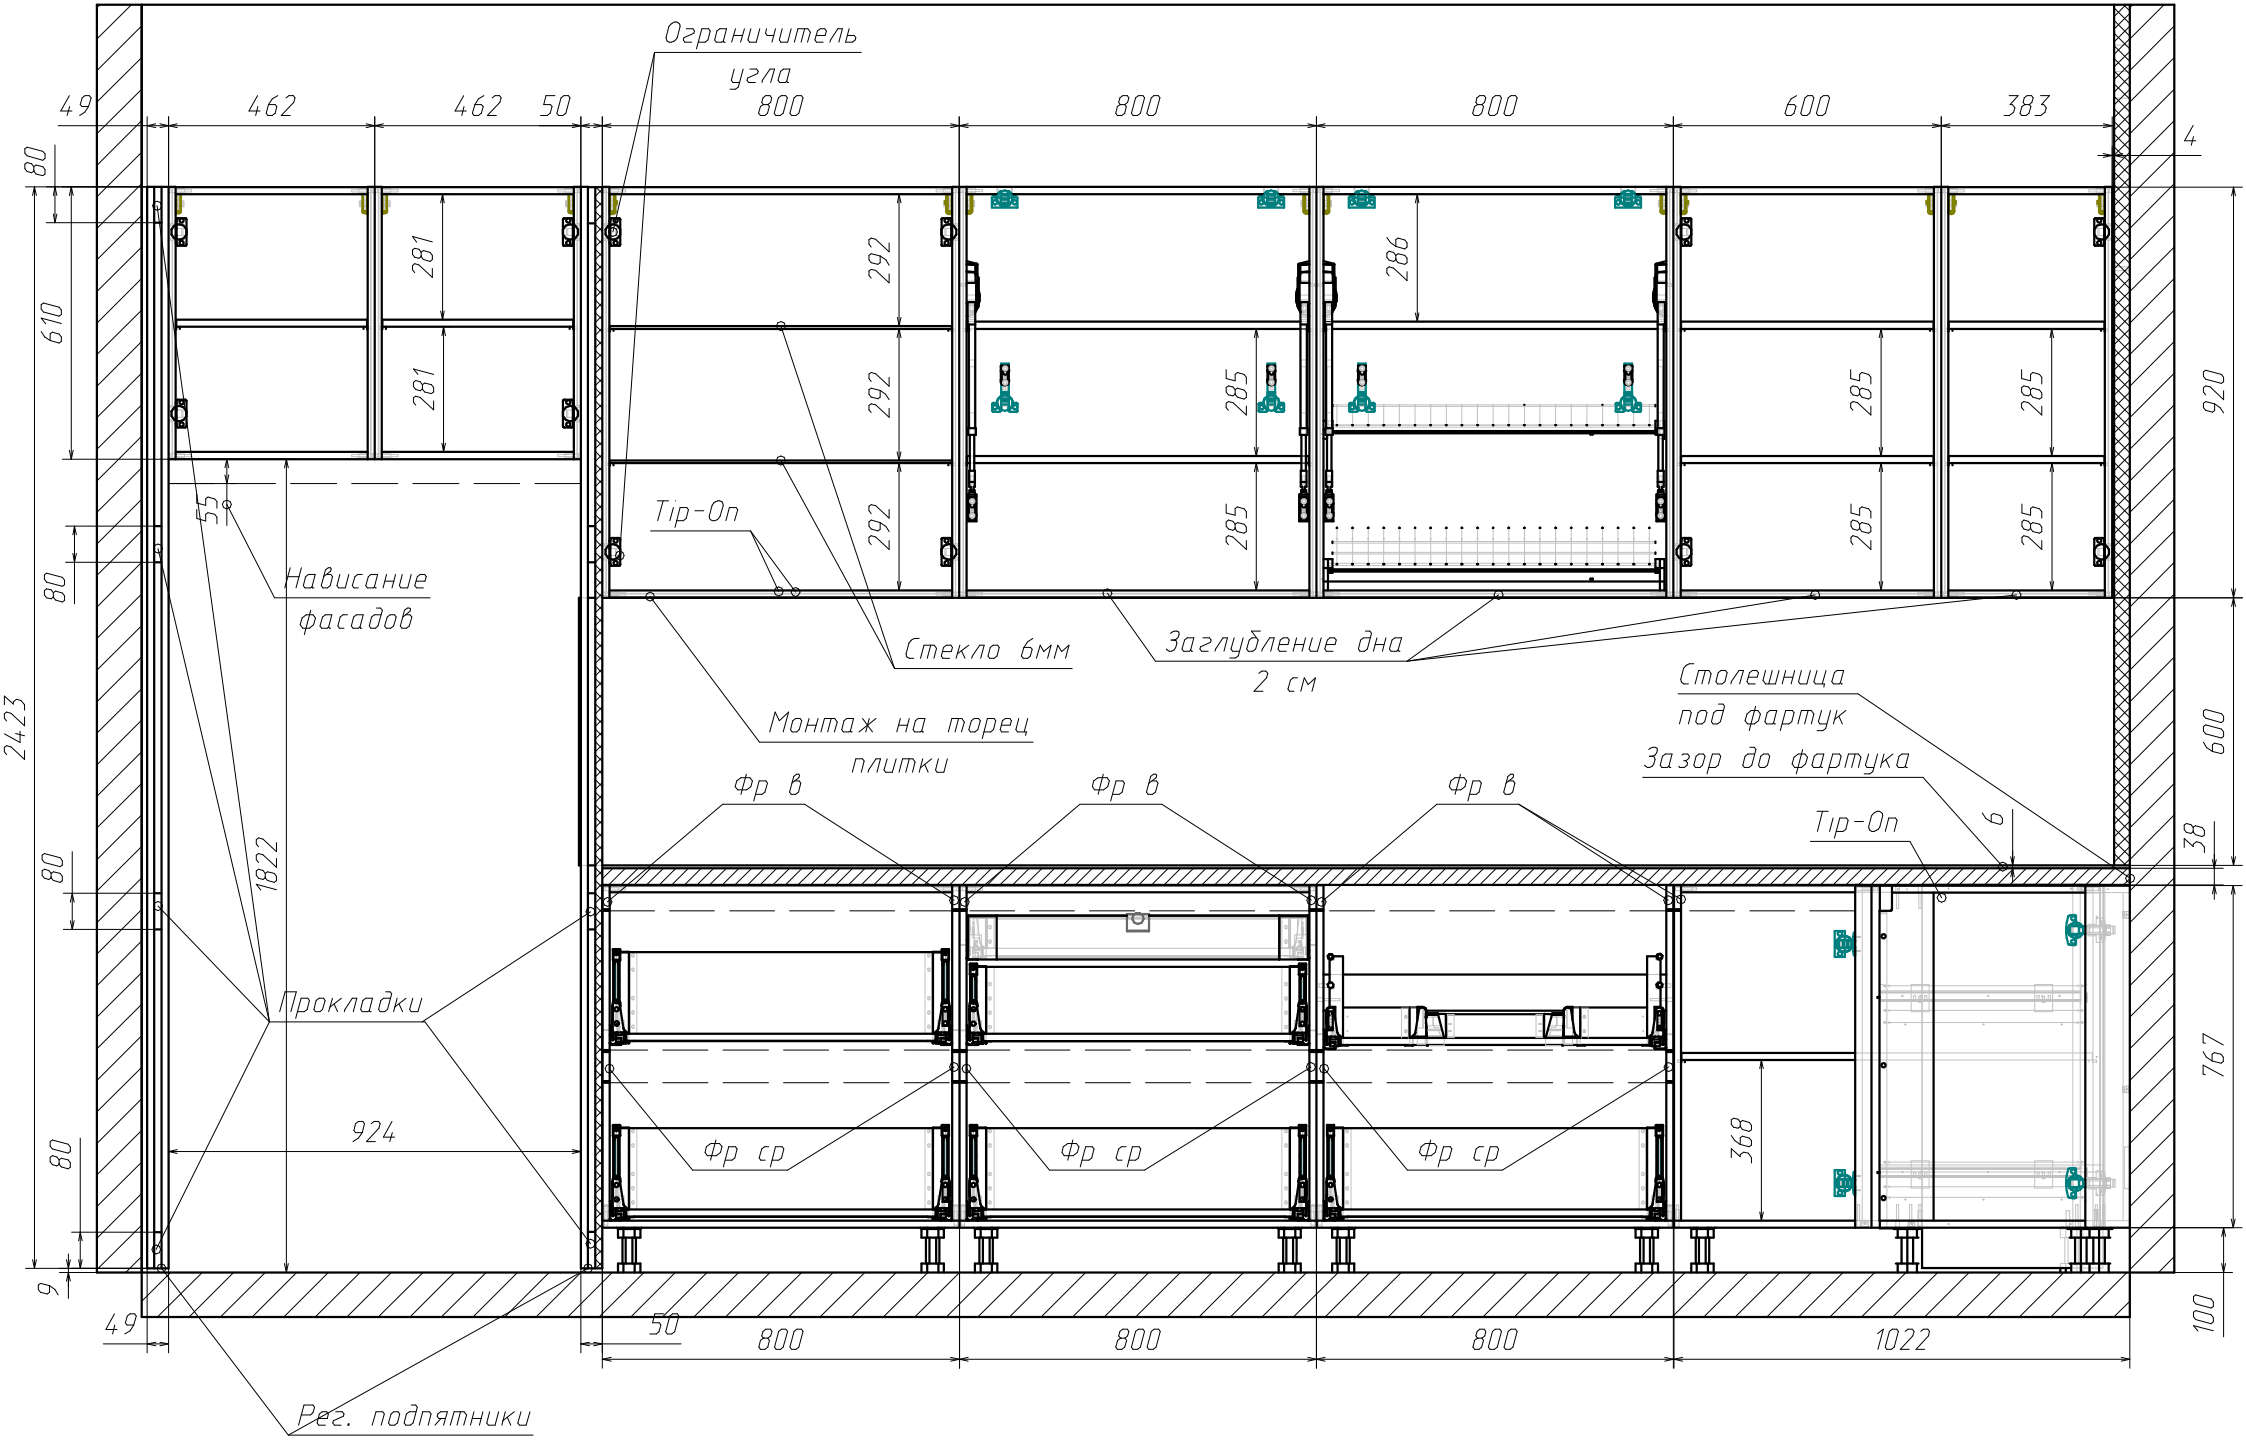
Ограничитель
угла
49
462
462
50
800
800
800
600
383
4
80
610
80
80
80
80
9
2423
281
281
292
292
292
286
285
285
285
285
285
285
920
600
38
767
100
55
Нависание
фасадов
Тір-Оп
Стекло 6мм
Заглубление дна
2 см
Монтаж на торец
плитки
Столешница
под фартук
Зазор до фартука
6
Тір-Оп
Фр в
Фр в
Фр в
1822
Прокладки
924
Фр ср
Фр ср
Фр ср
368
49
50
800
800
800
1022
Рег. подпятники