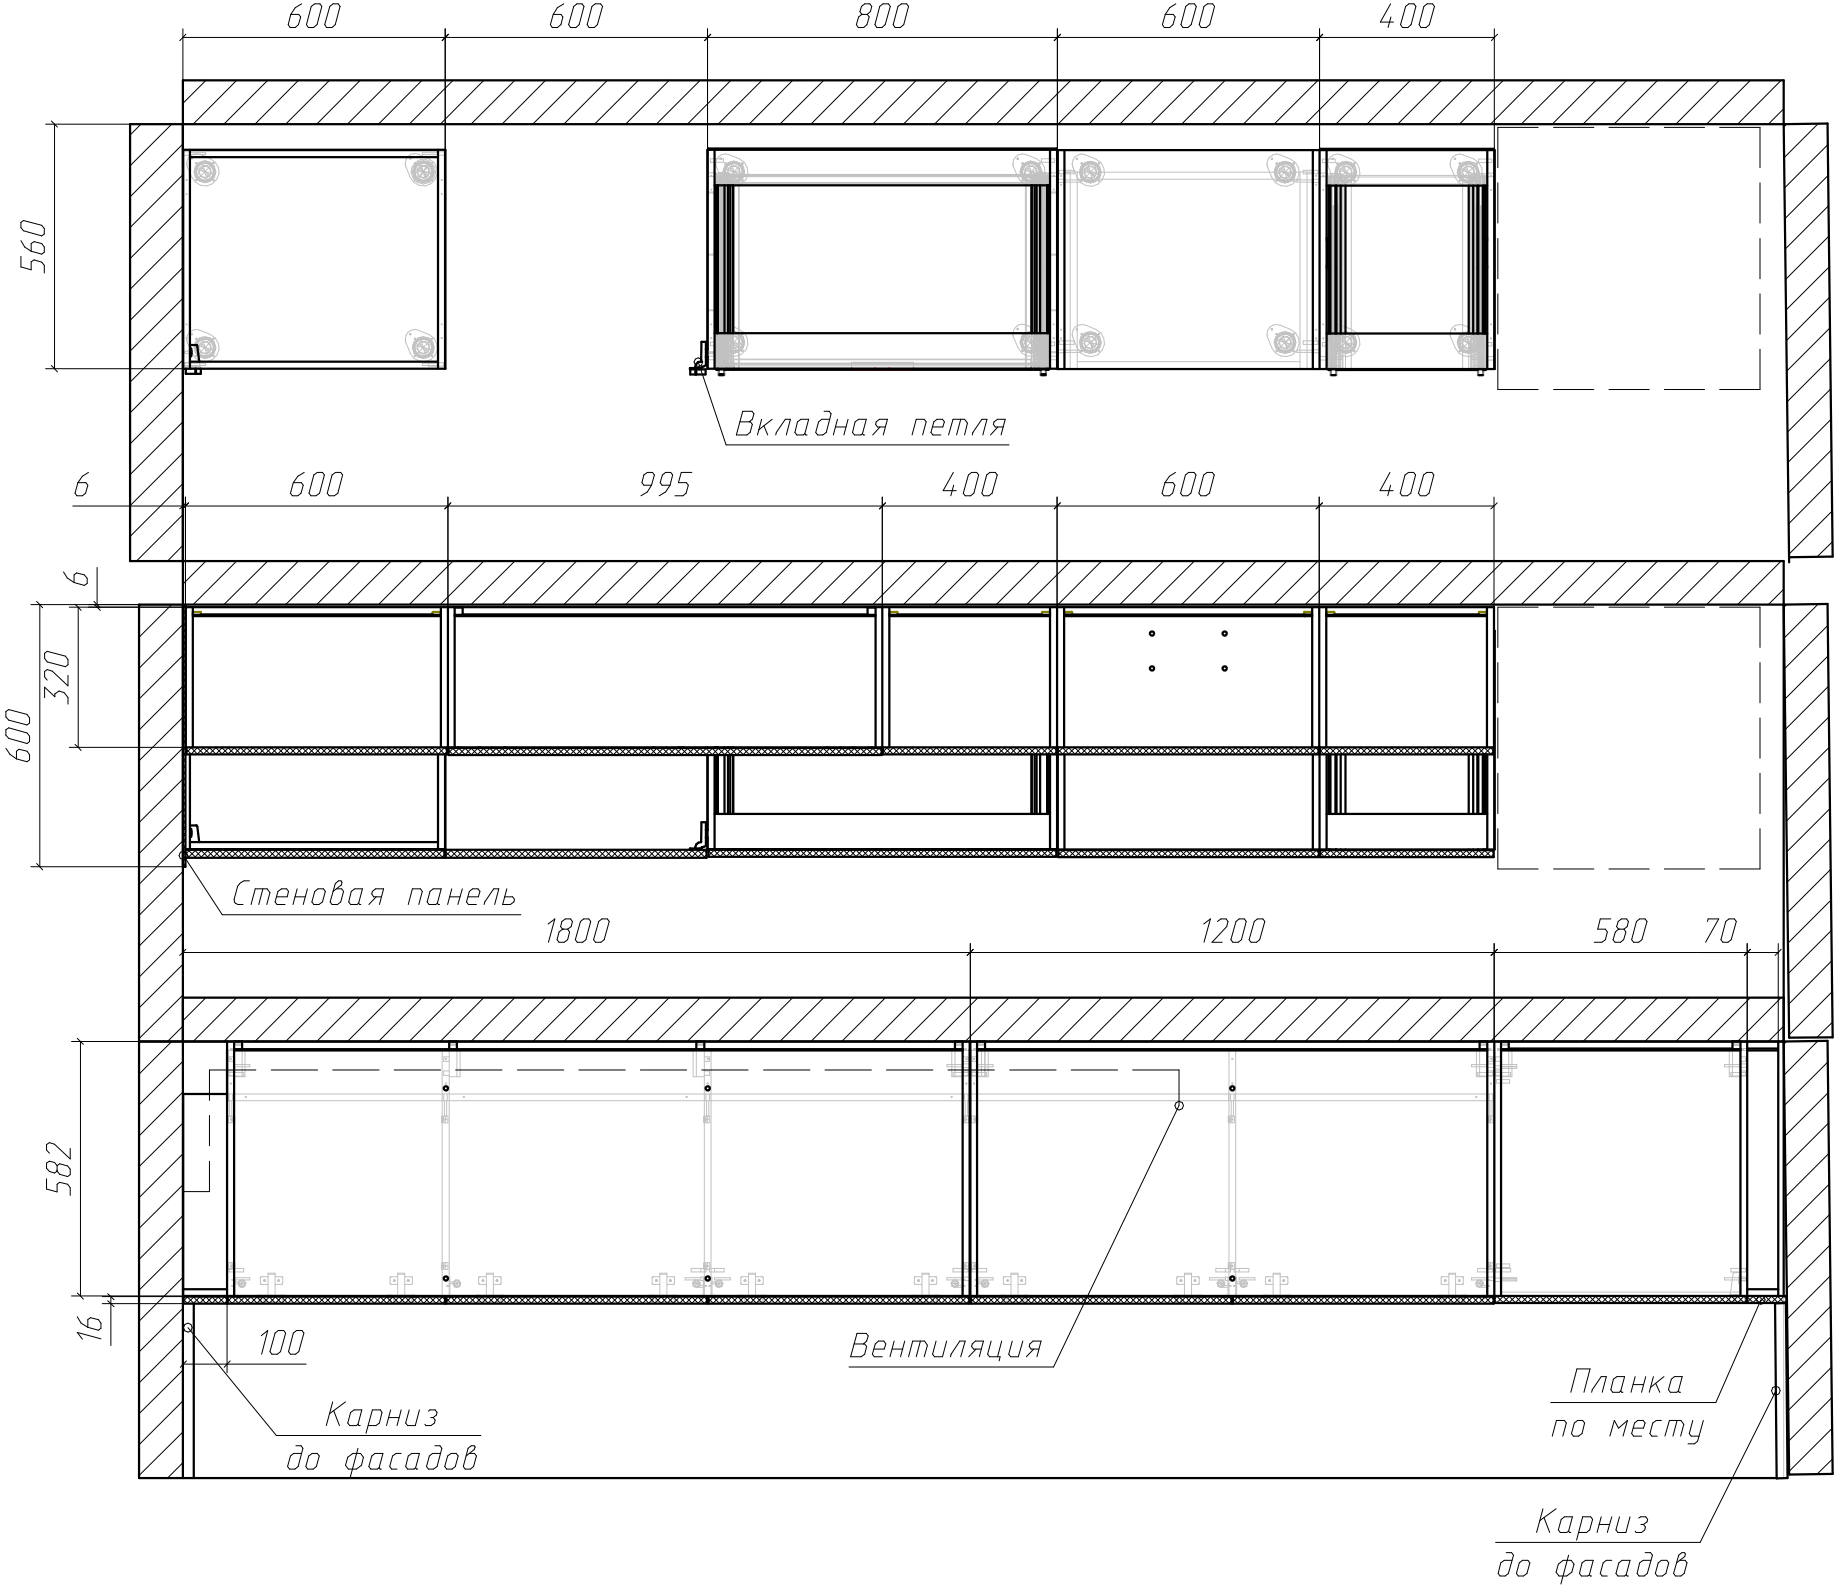
600
600
800
600
400
560
Вкладная петля
6
600
995
400
600
400
6
320
600
Стеновая панель
1800
1200
580
70
582
16
100
Вентиляция
Карниз
до фасадов
Планка
по месту
Карниз
до фасадов