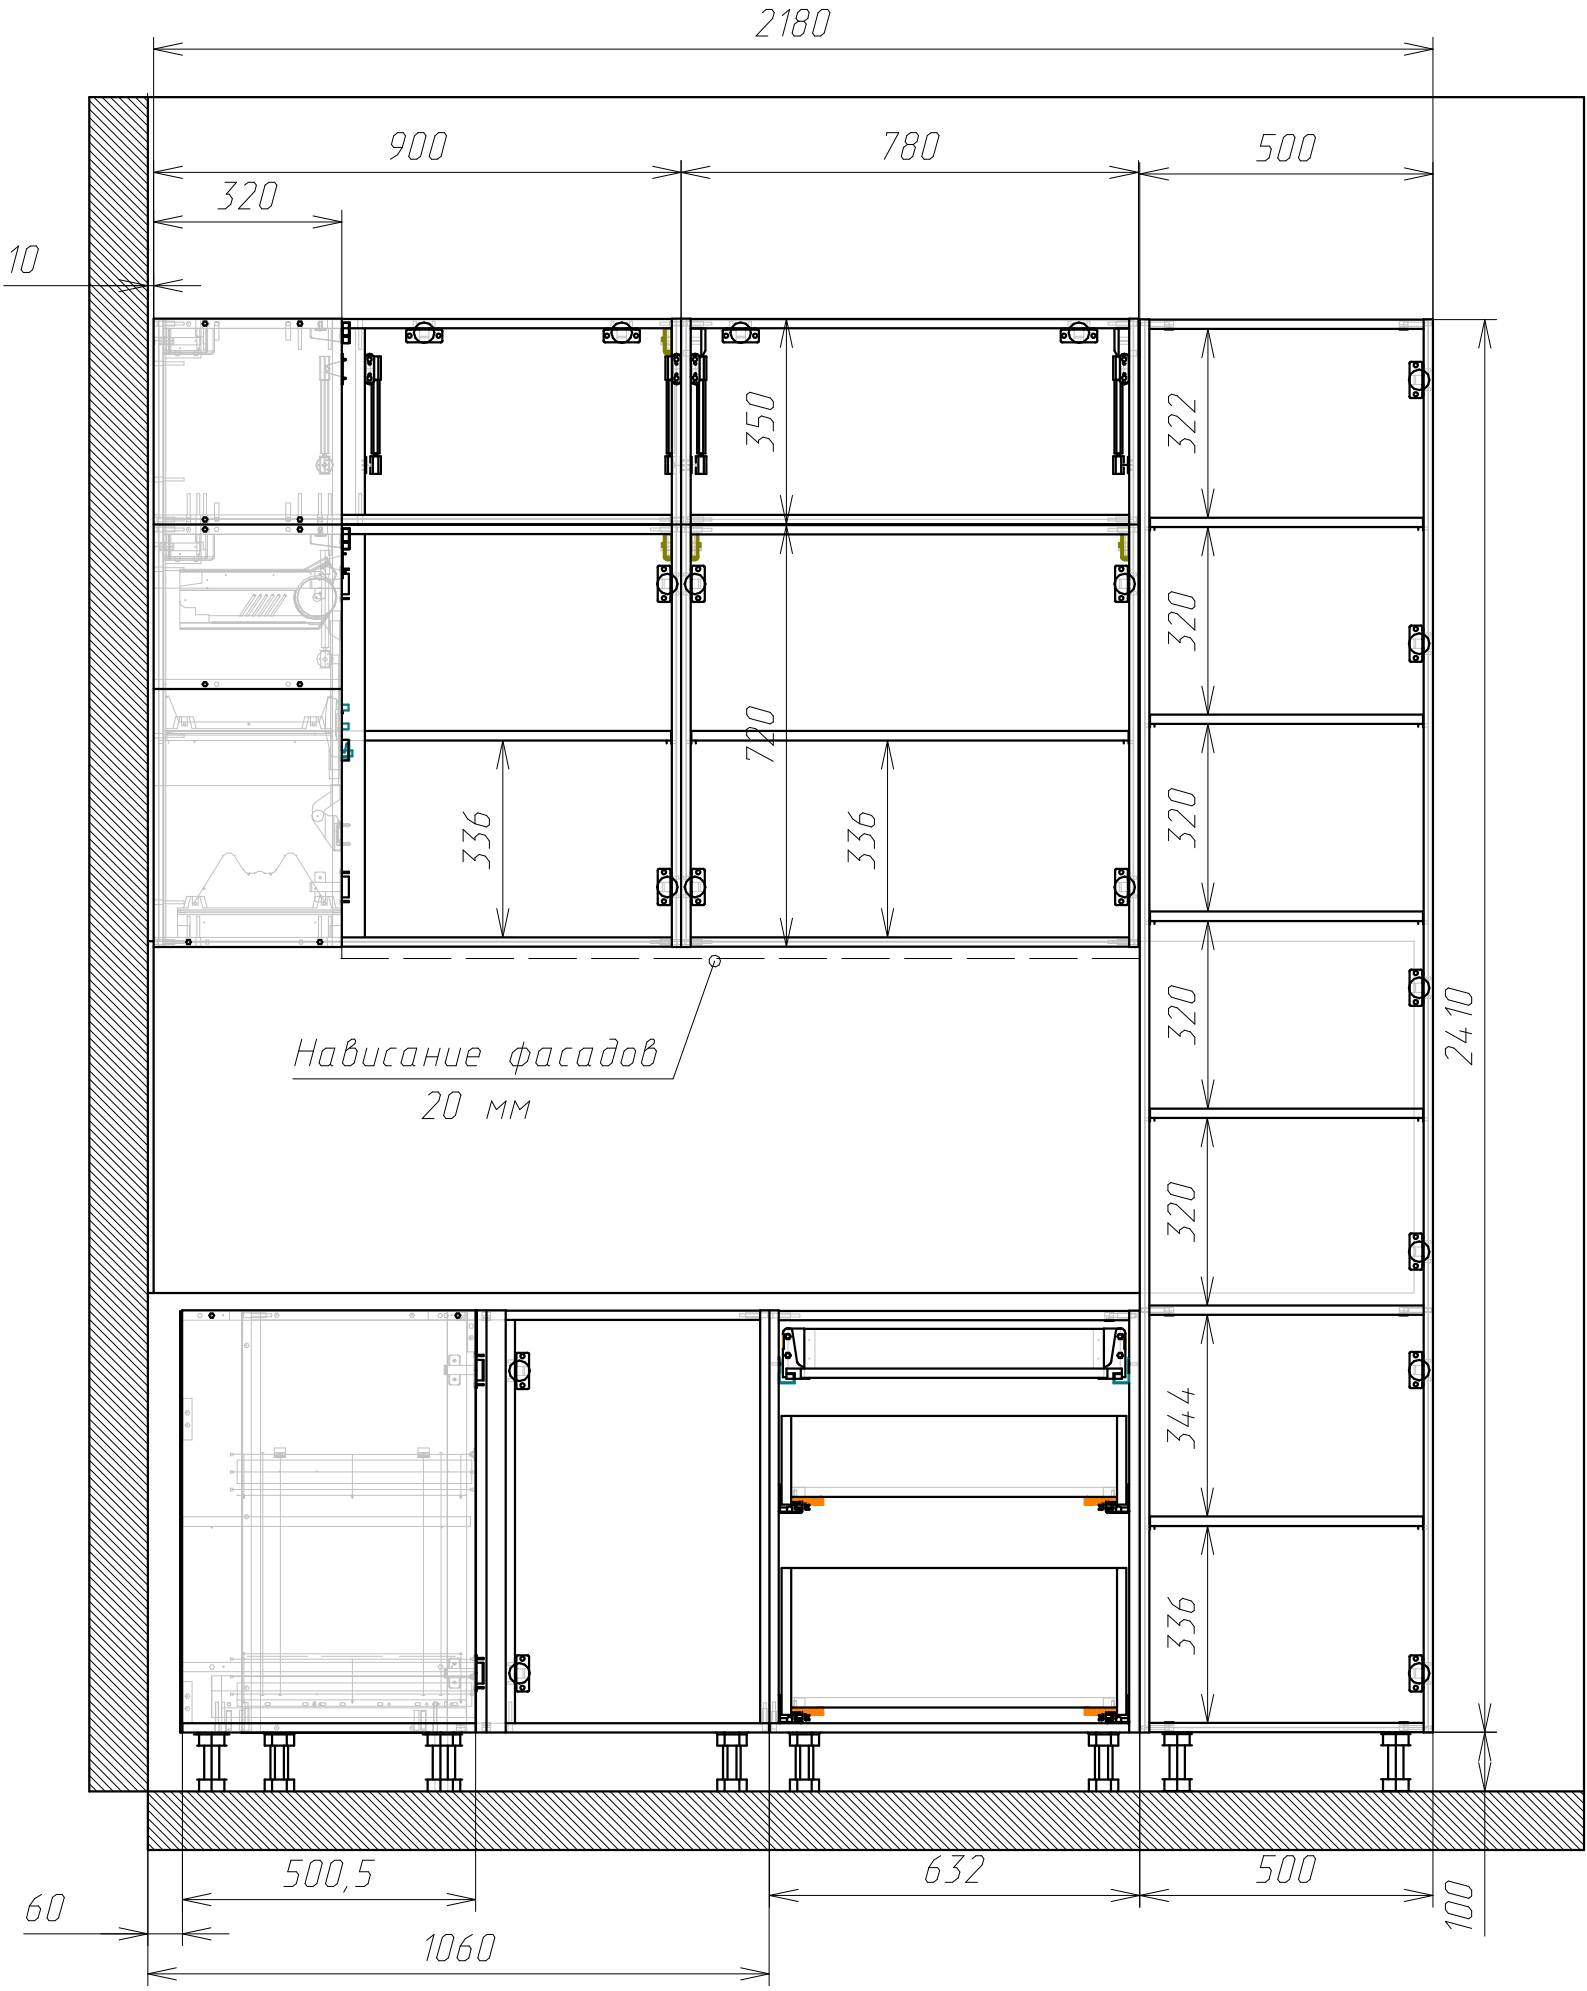
2180
900
780
500
320
10
350
322
720
320
336
336
320
320
Нависание фасадов
20 мм
2410
320
344
336
500,5
632
500
60
100
1060