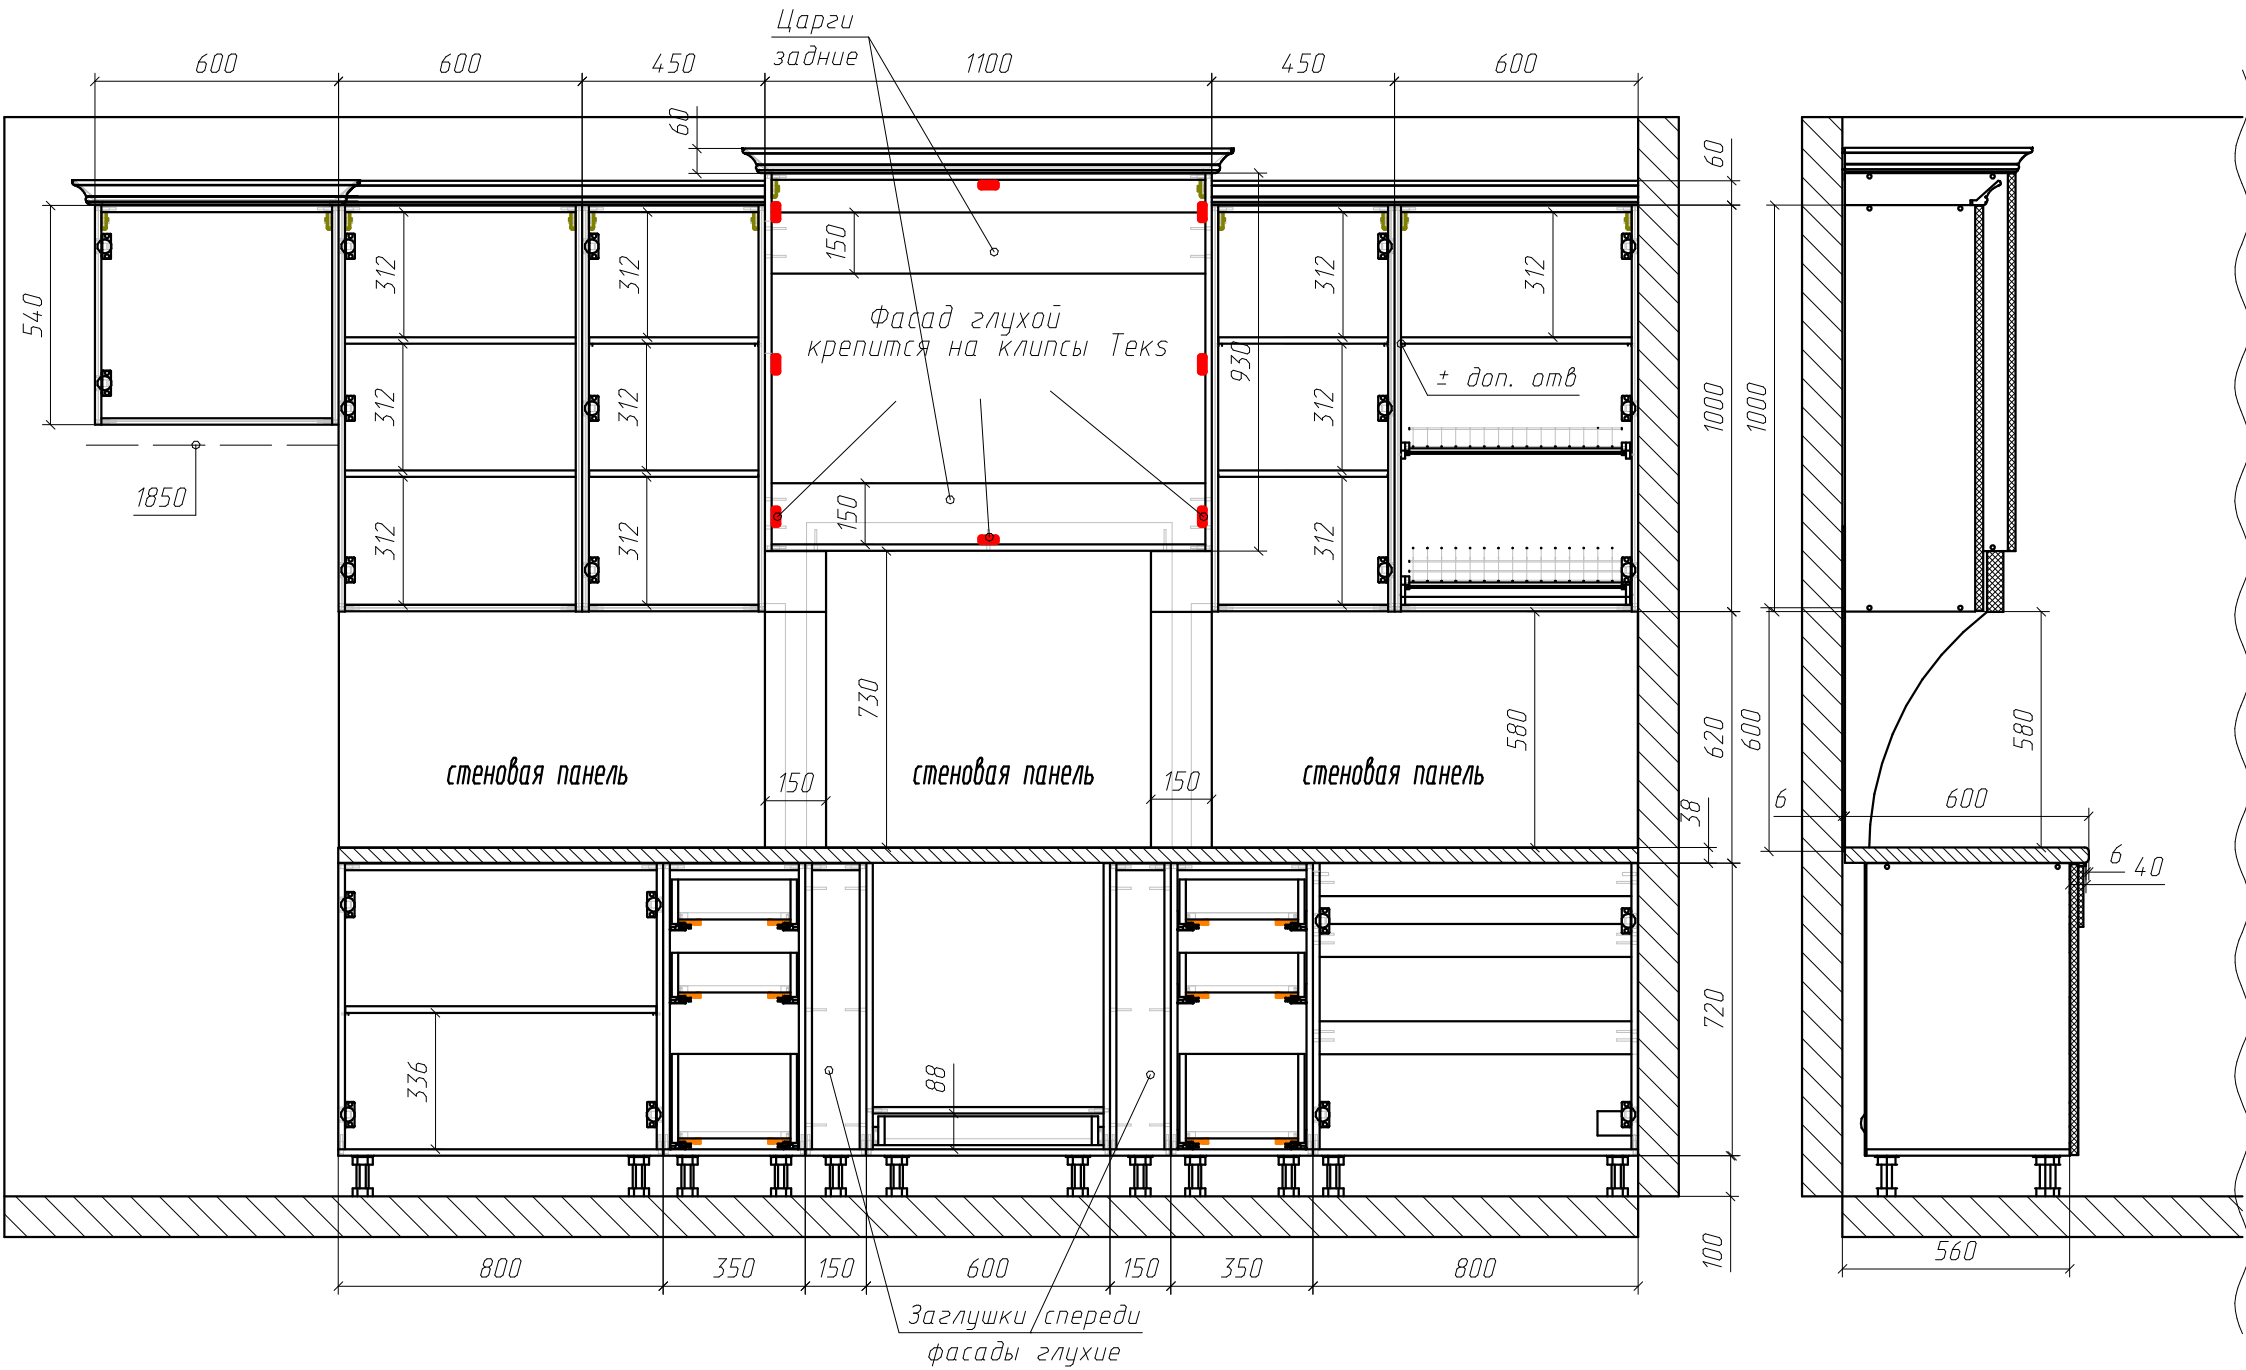
Царги задние
600
600
450
1100
450
600
60
60
540
1850
312
150
Фасад глухой крепится на клипсы Teks
930
± доп. отв
1000
1000
730
580
620
600
38
стеновая панель
150
стеновая панель
150
стеновая панель
6
600
580
6
40
720
336
88
100
800
350
150
600
150
350
800
560
Заглушки спереди фасады глухие