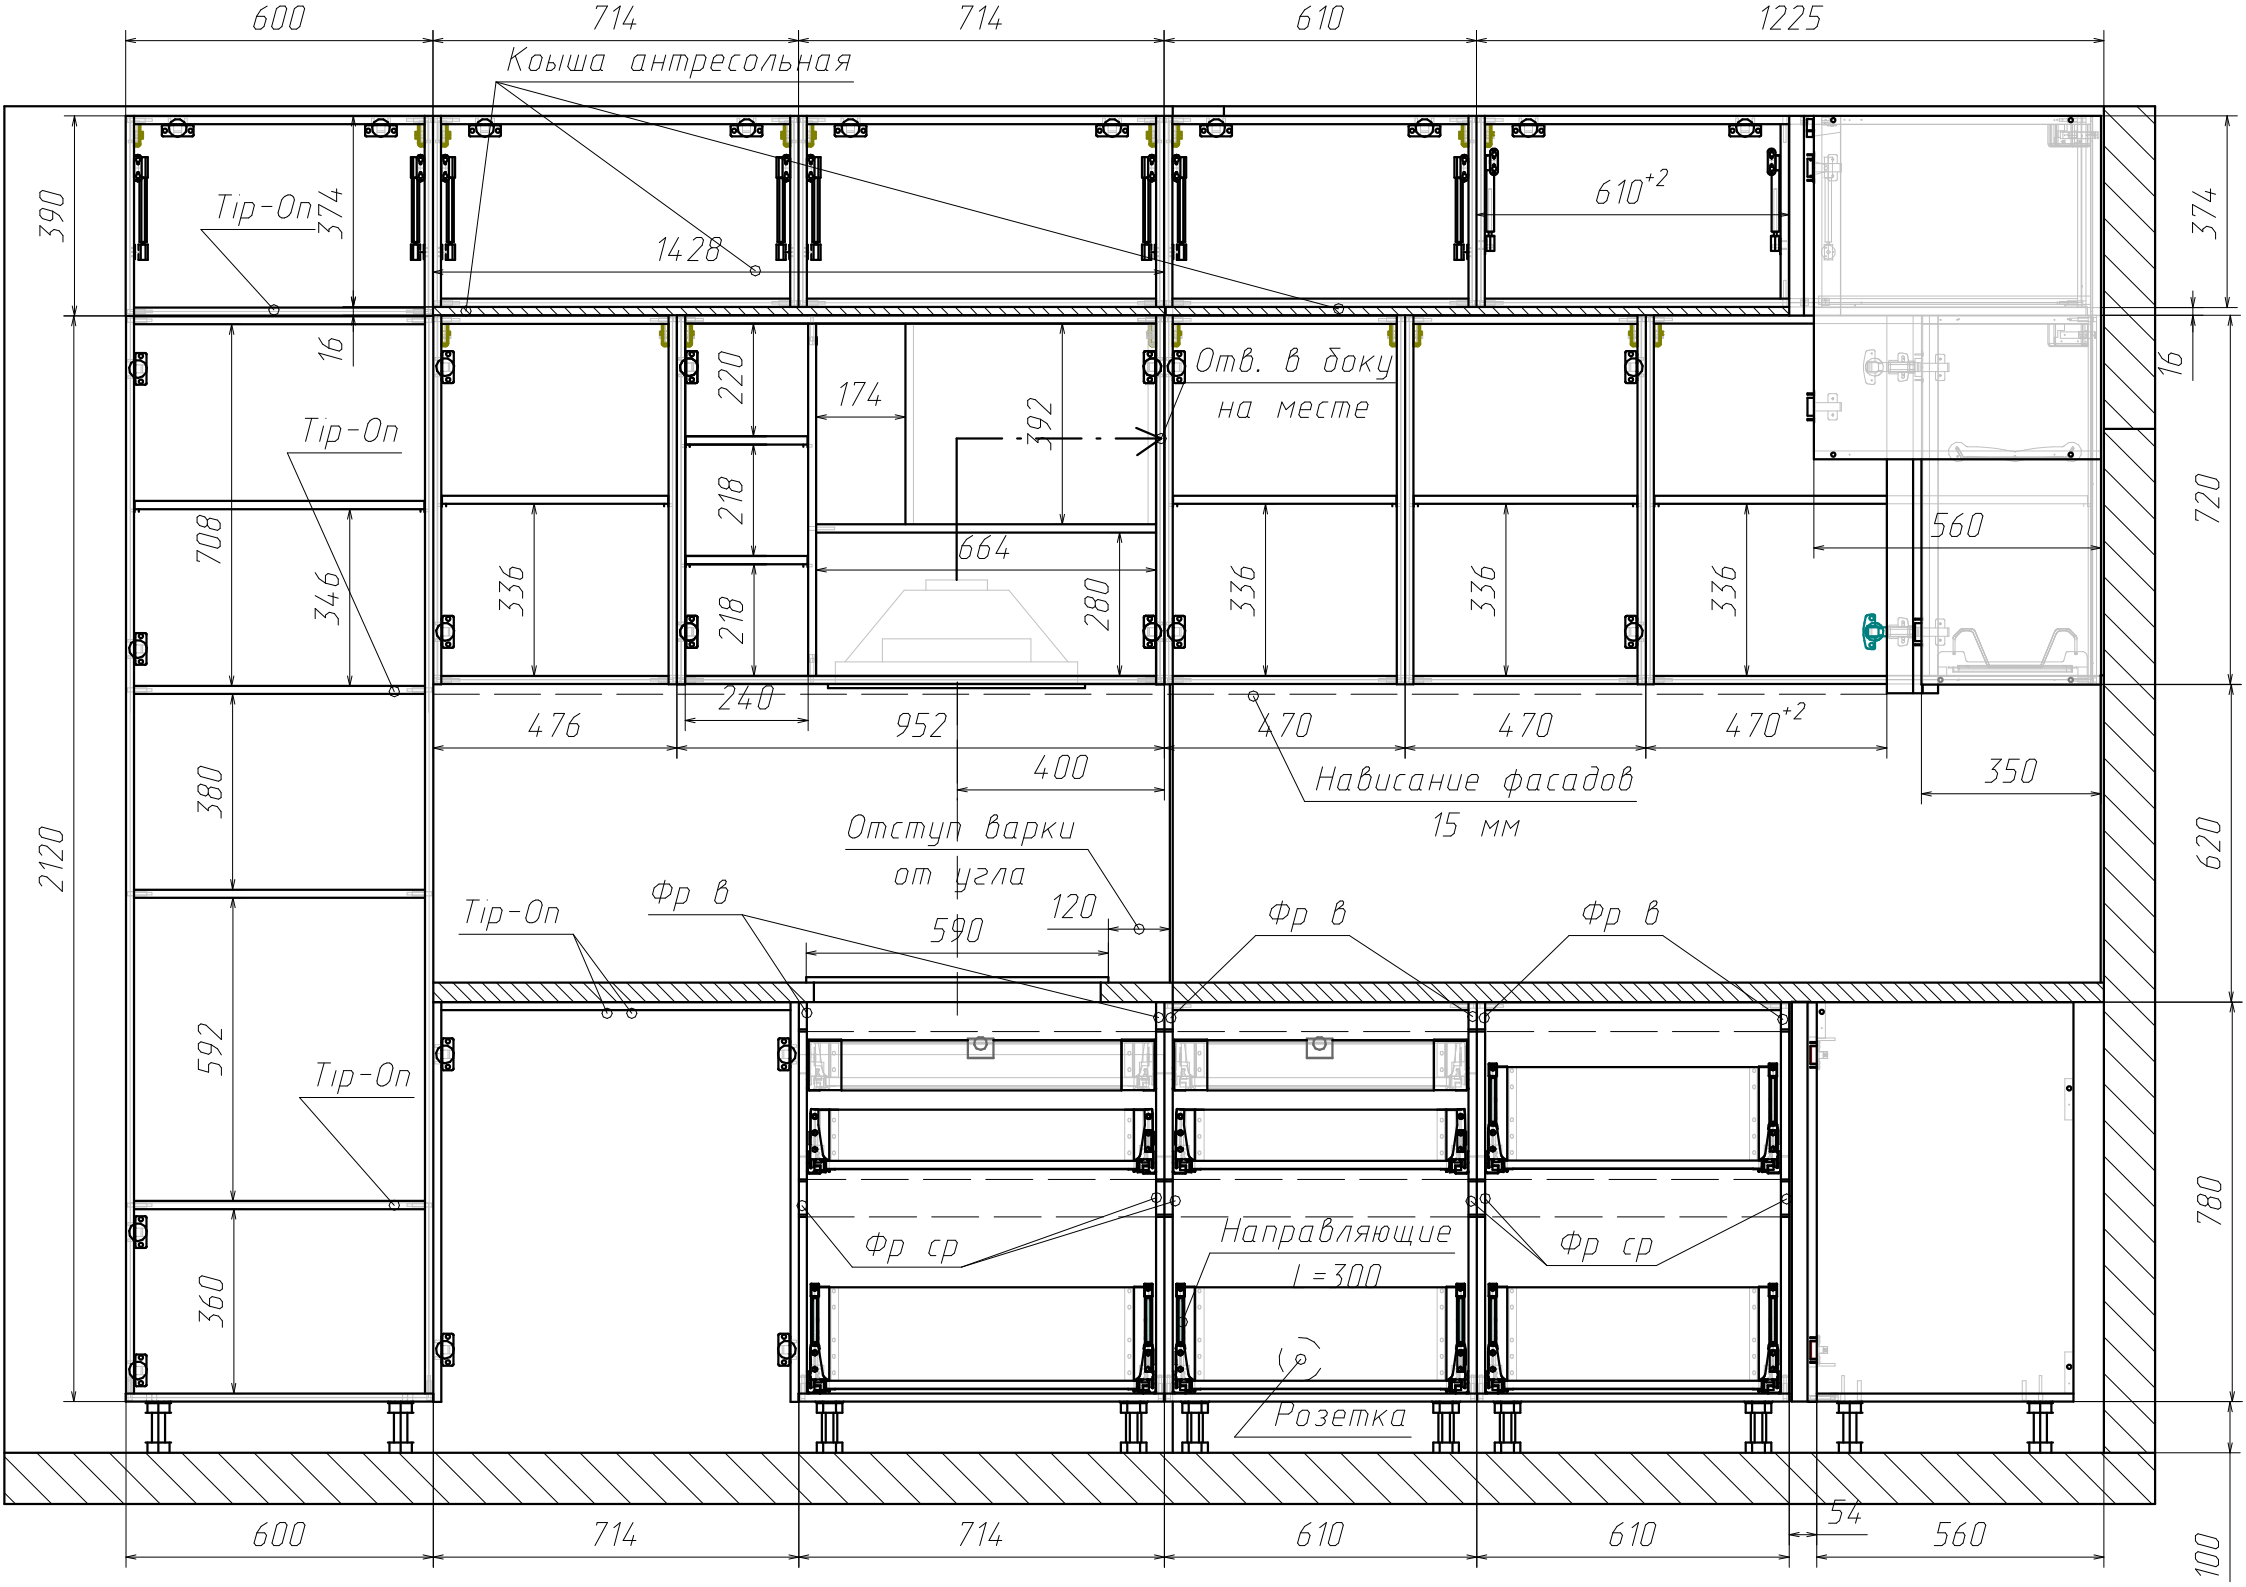
600
714
714
610
1225
Коыша антресольная
390
374
Тір-Оп
1428
610+2
374
16
Тір-Оп
220
174
392
Отв. в боку
на месте
16
708
218
664
560
720
346
336
280
336
336
336
218
240
476
952
470
470
470+2
350
400
380
Нависание фасадов
15 мм
2120
Отступ варки
от угла
Тір-Оп
Фр в
120
590
Фр в
Фр в
620
592
Тір-Оп
Фр ср
Направляющие
l=300
Фр ср
780
360
Розетка
54
600
714
714
610
610
560
100