


Схема расположения столешниц по проекту для монтажников

Приблизительное расположение

вент. решеток

Над радиатором

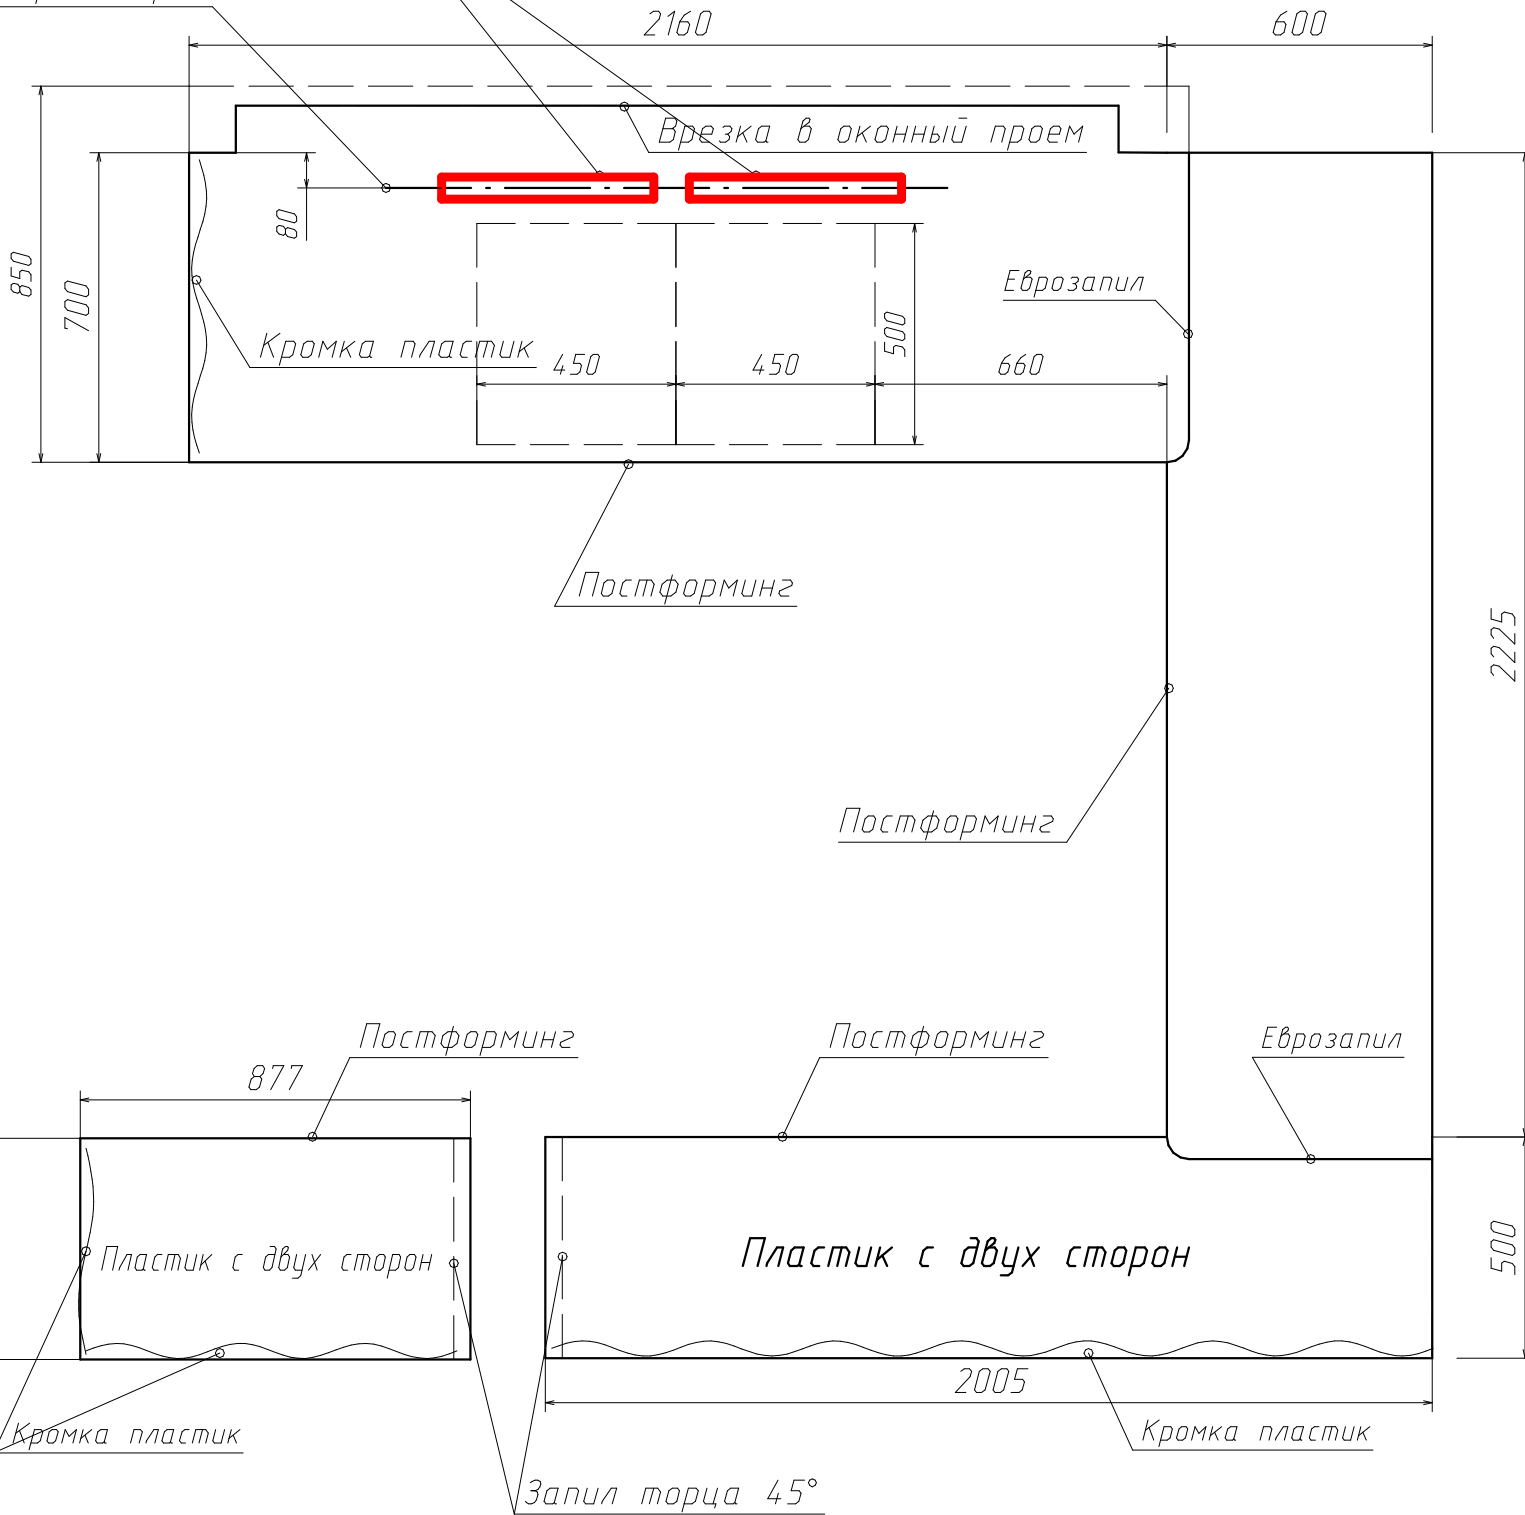

Кромка для цеха отдельно ≈ 3 м