


Крыша антресольная

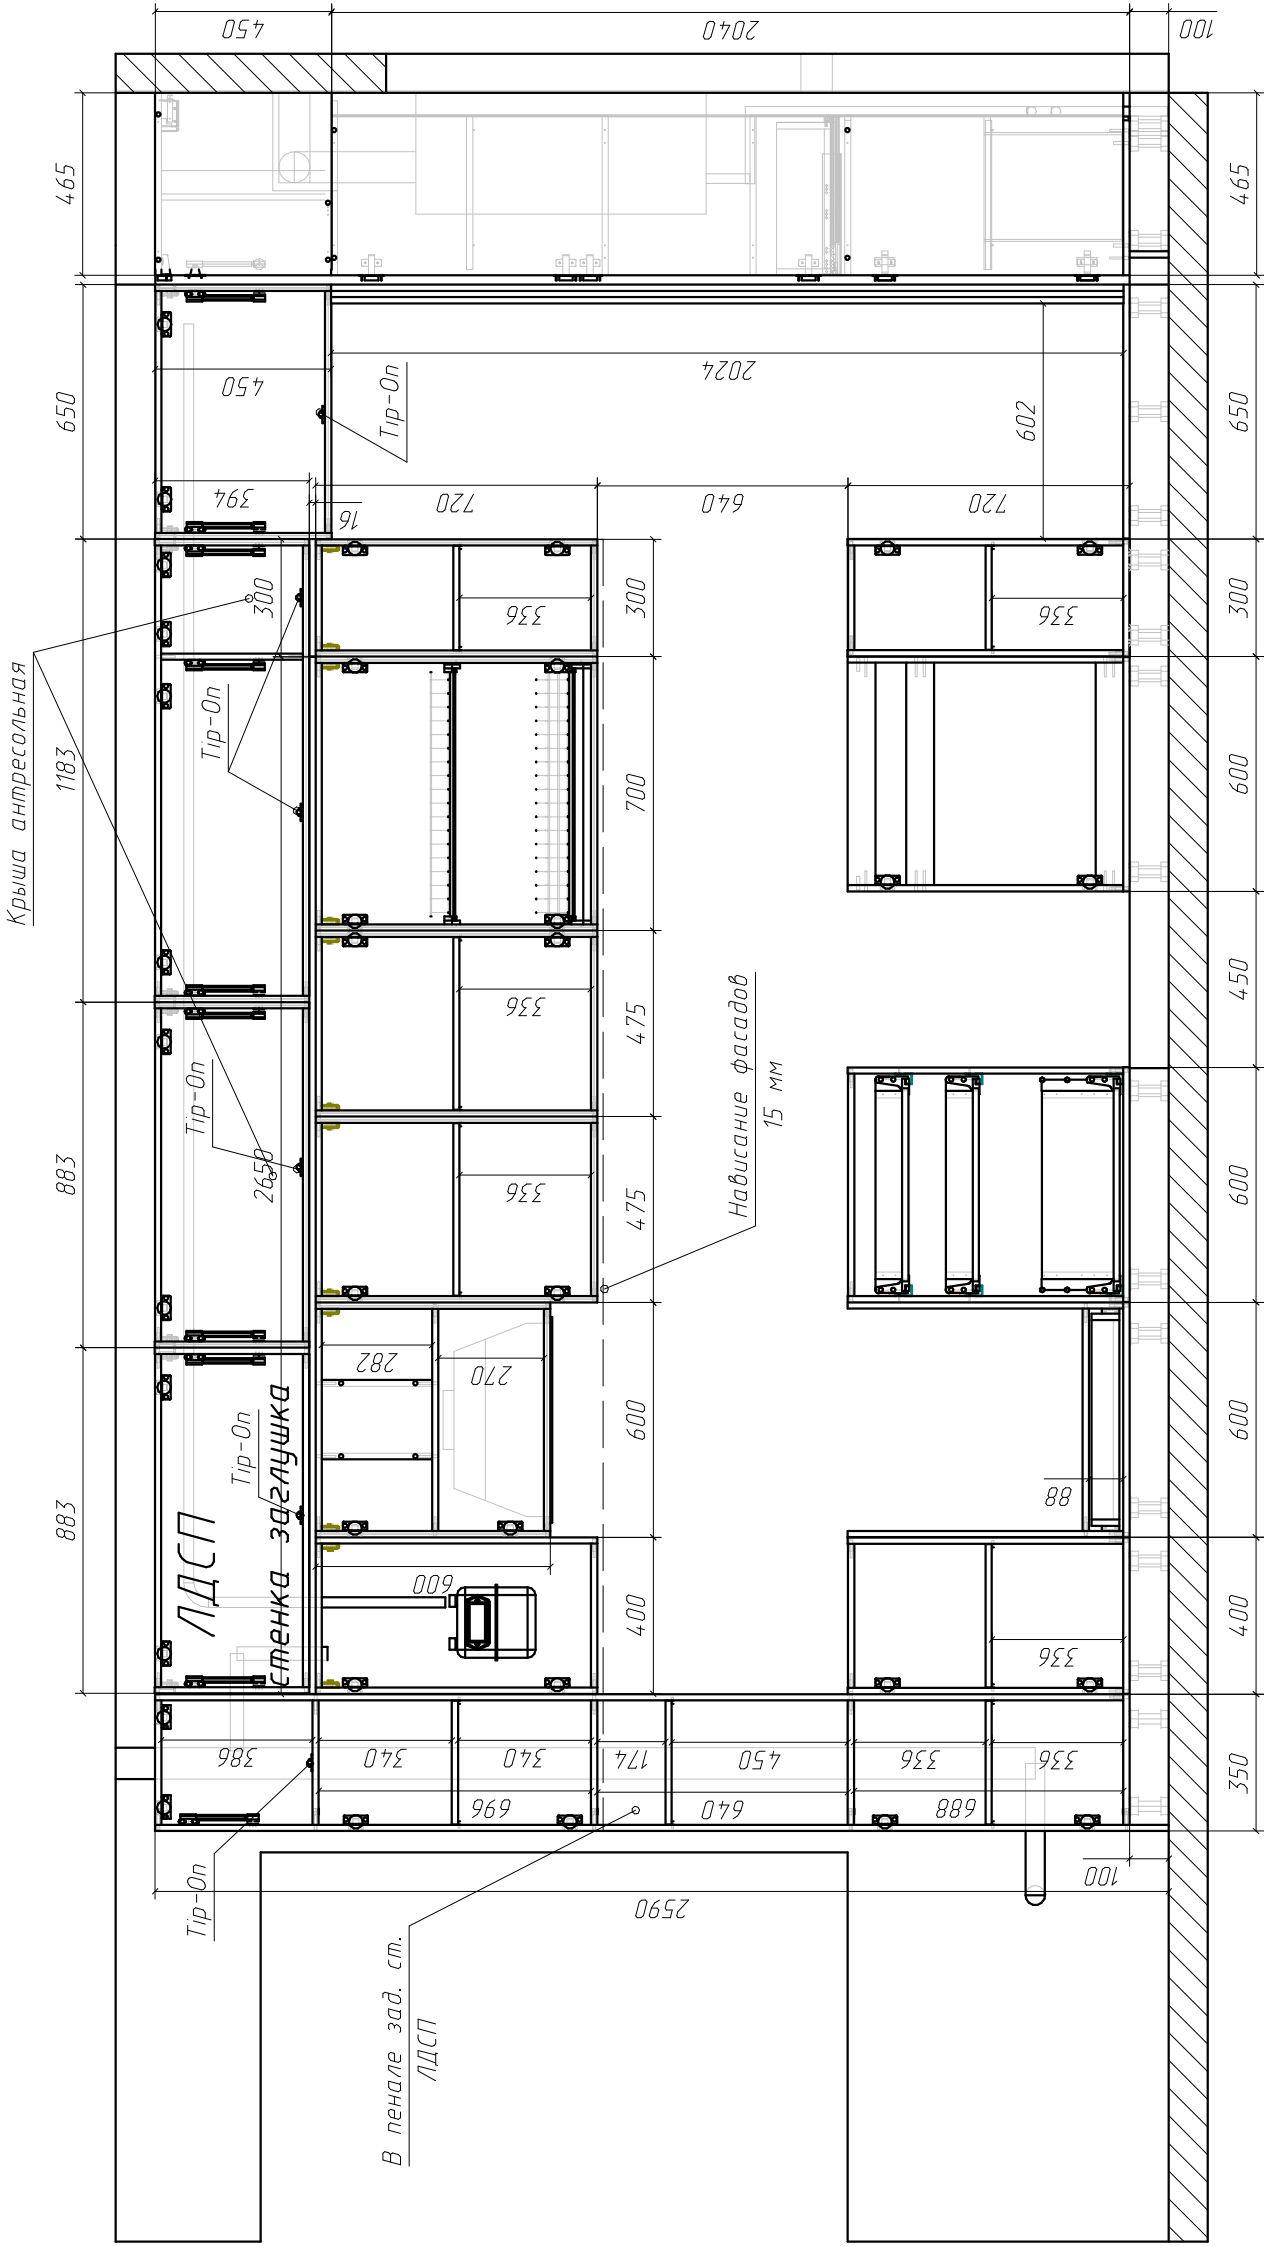

ЛДСП  
стенка загляушка  
Тип-Оп

В пенале зад. ст.  
ЛДСП

Нависание фасадов  
15 мм