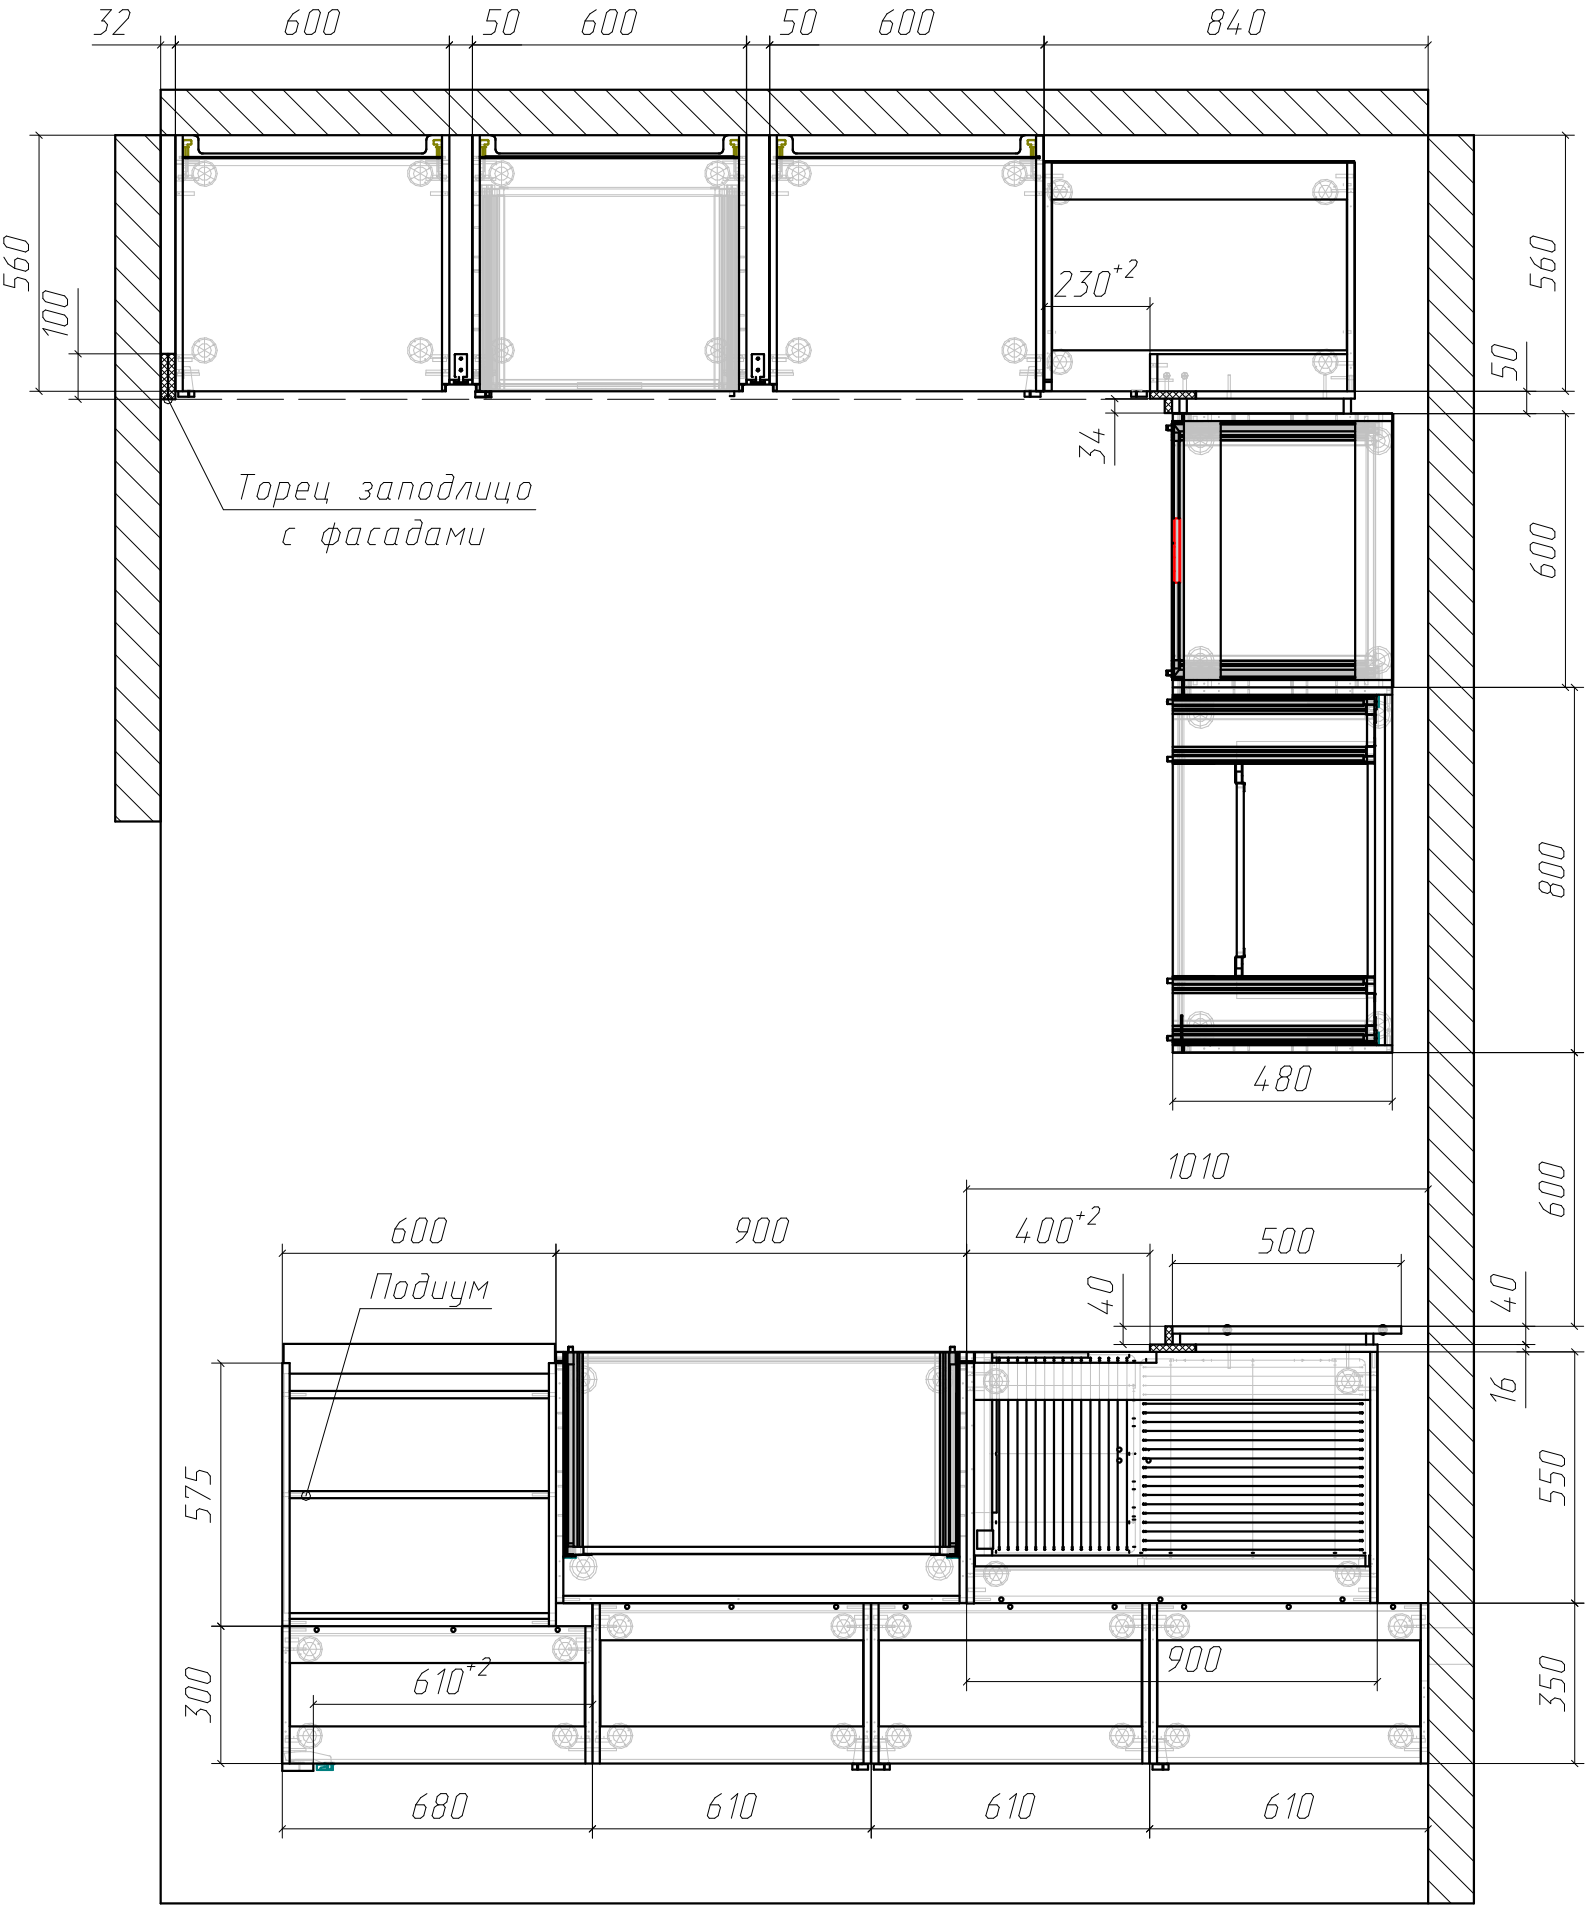
32
600
50
600
50
600
840
560
100
230+2
560
50
34
Торец заподлицо
с фасадами
600
800
480
1010
600
900
400+2
500
Подиум
40
40
16
575
550
300
610+2
900
350
680
610
610
610