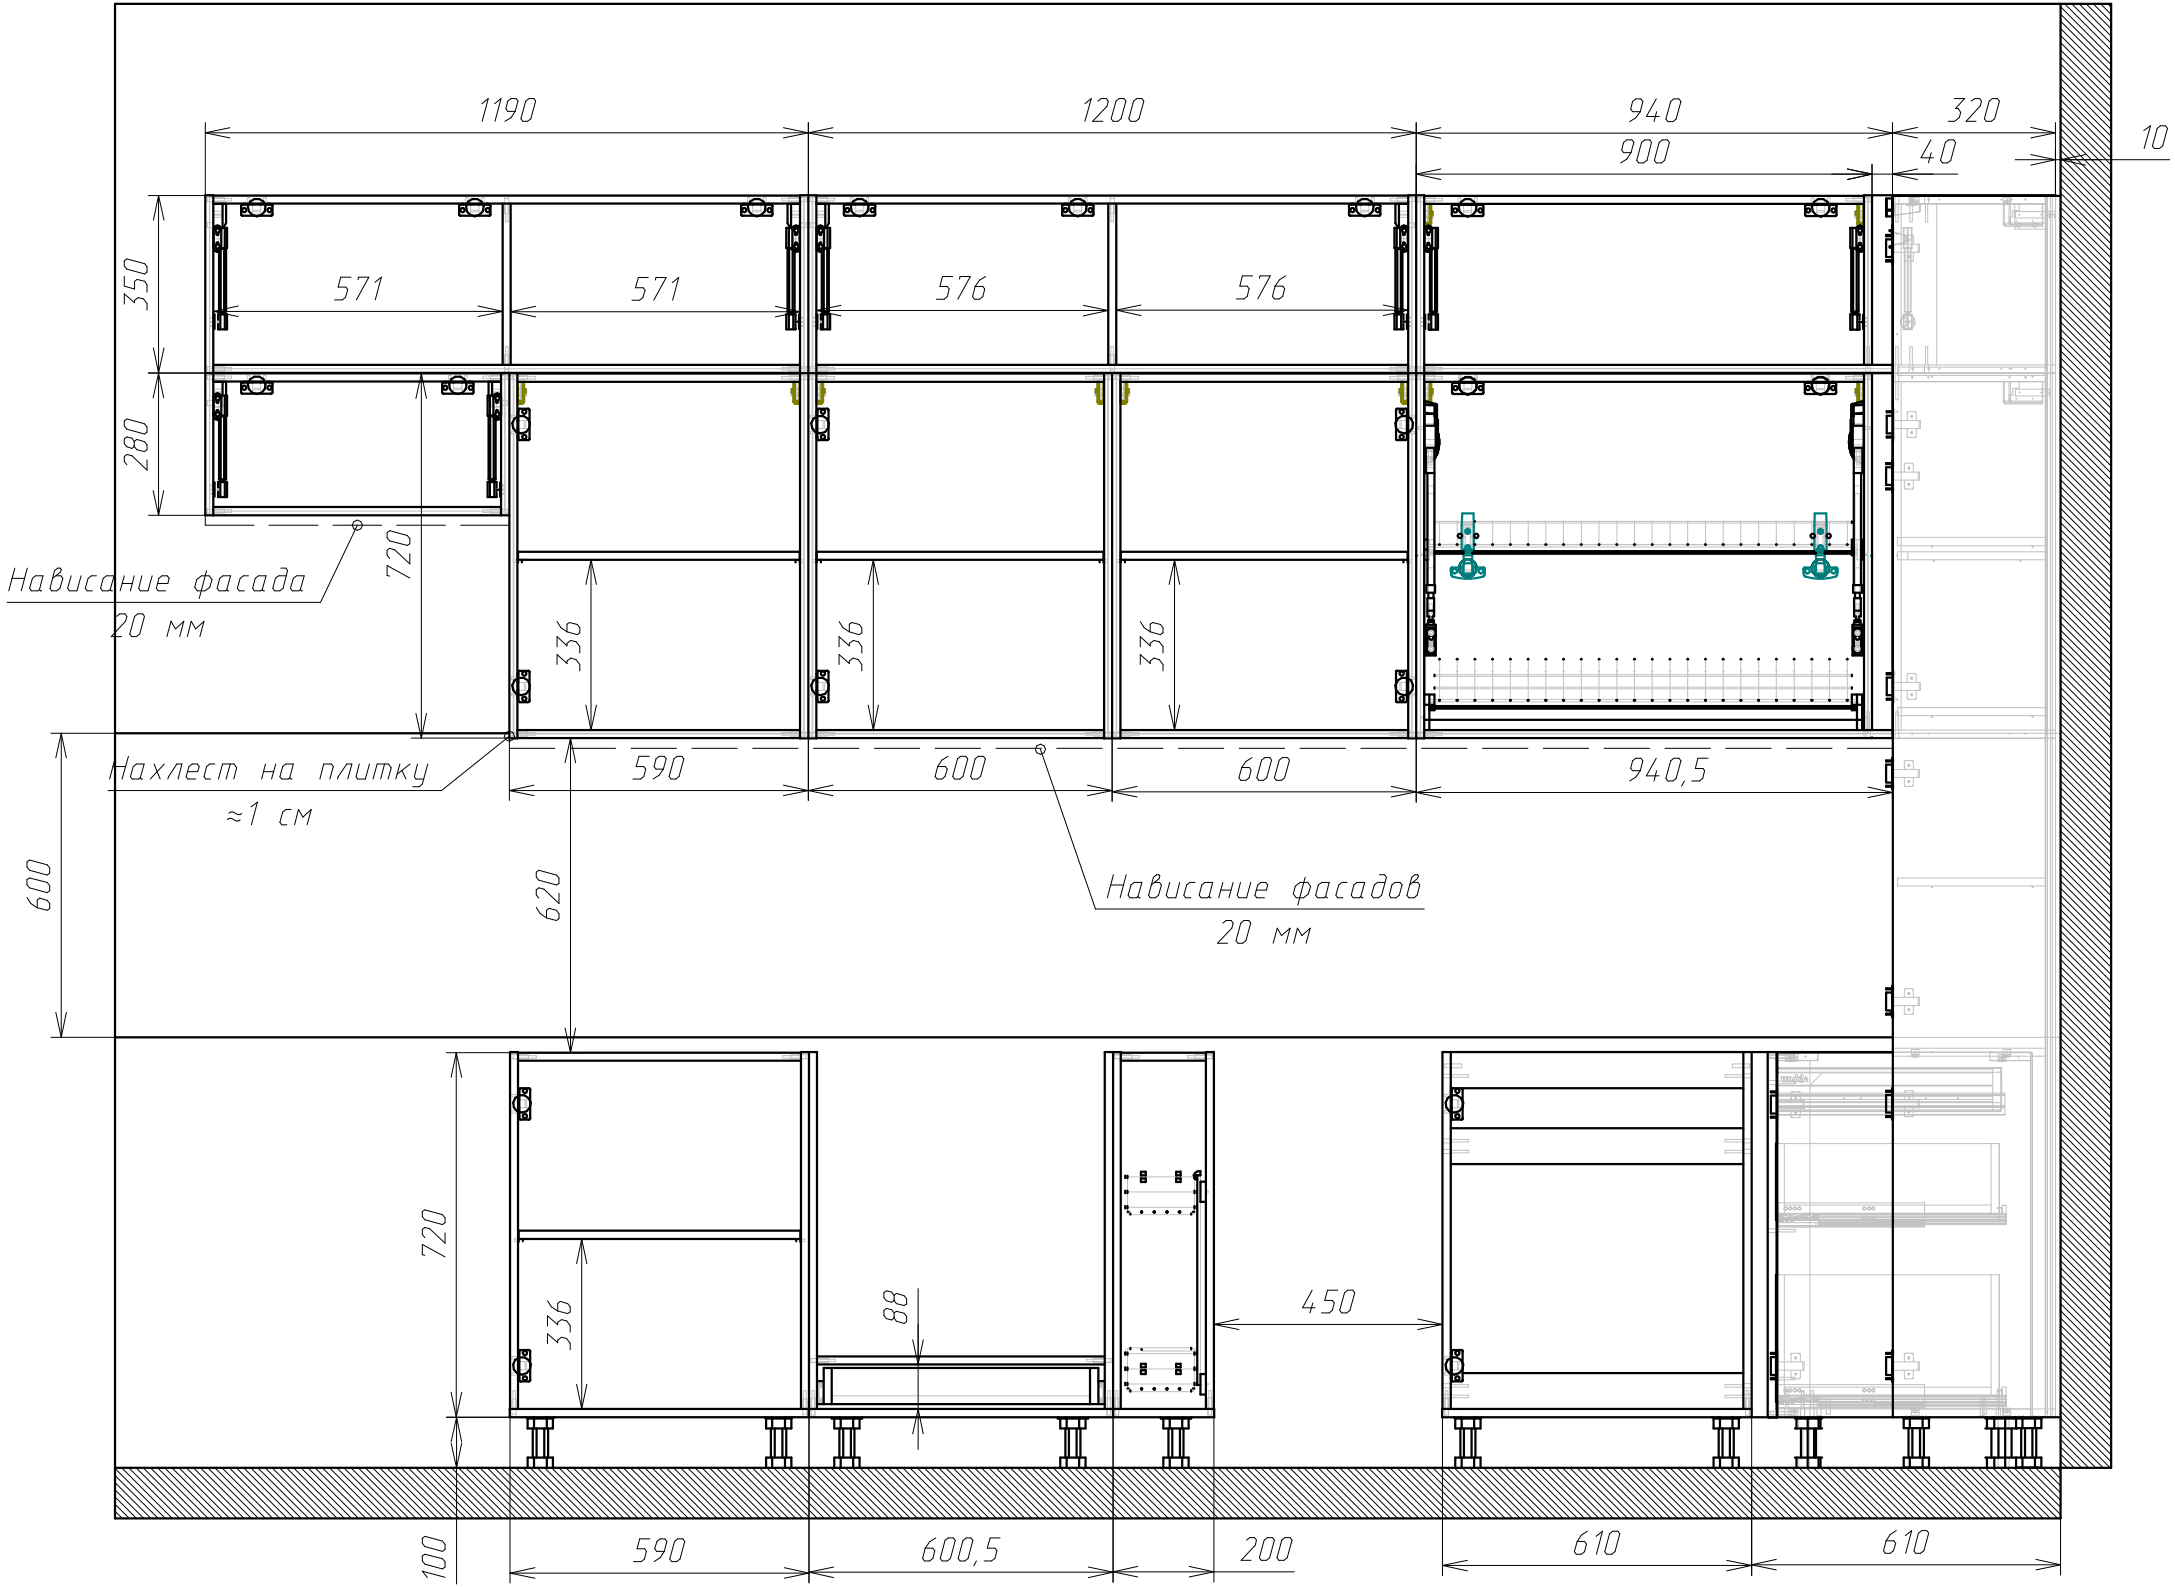
1190
1200
940
320
900
40
10
350
280
571
571
576
576
720
336
336
336
Нависание фасада
20 мм
Нахлест на плитку
≈1 см
590
600
600
940,5
600
620
Нависание фасадов
20 мм
720
336
88
450
100
590
600,5
200
610
610