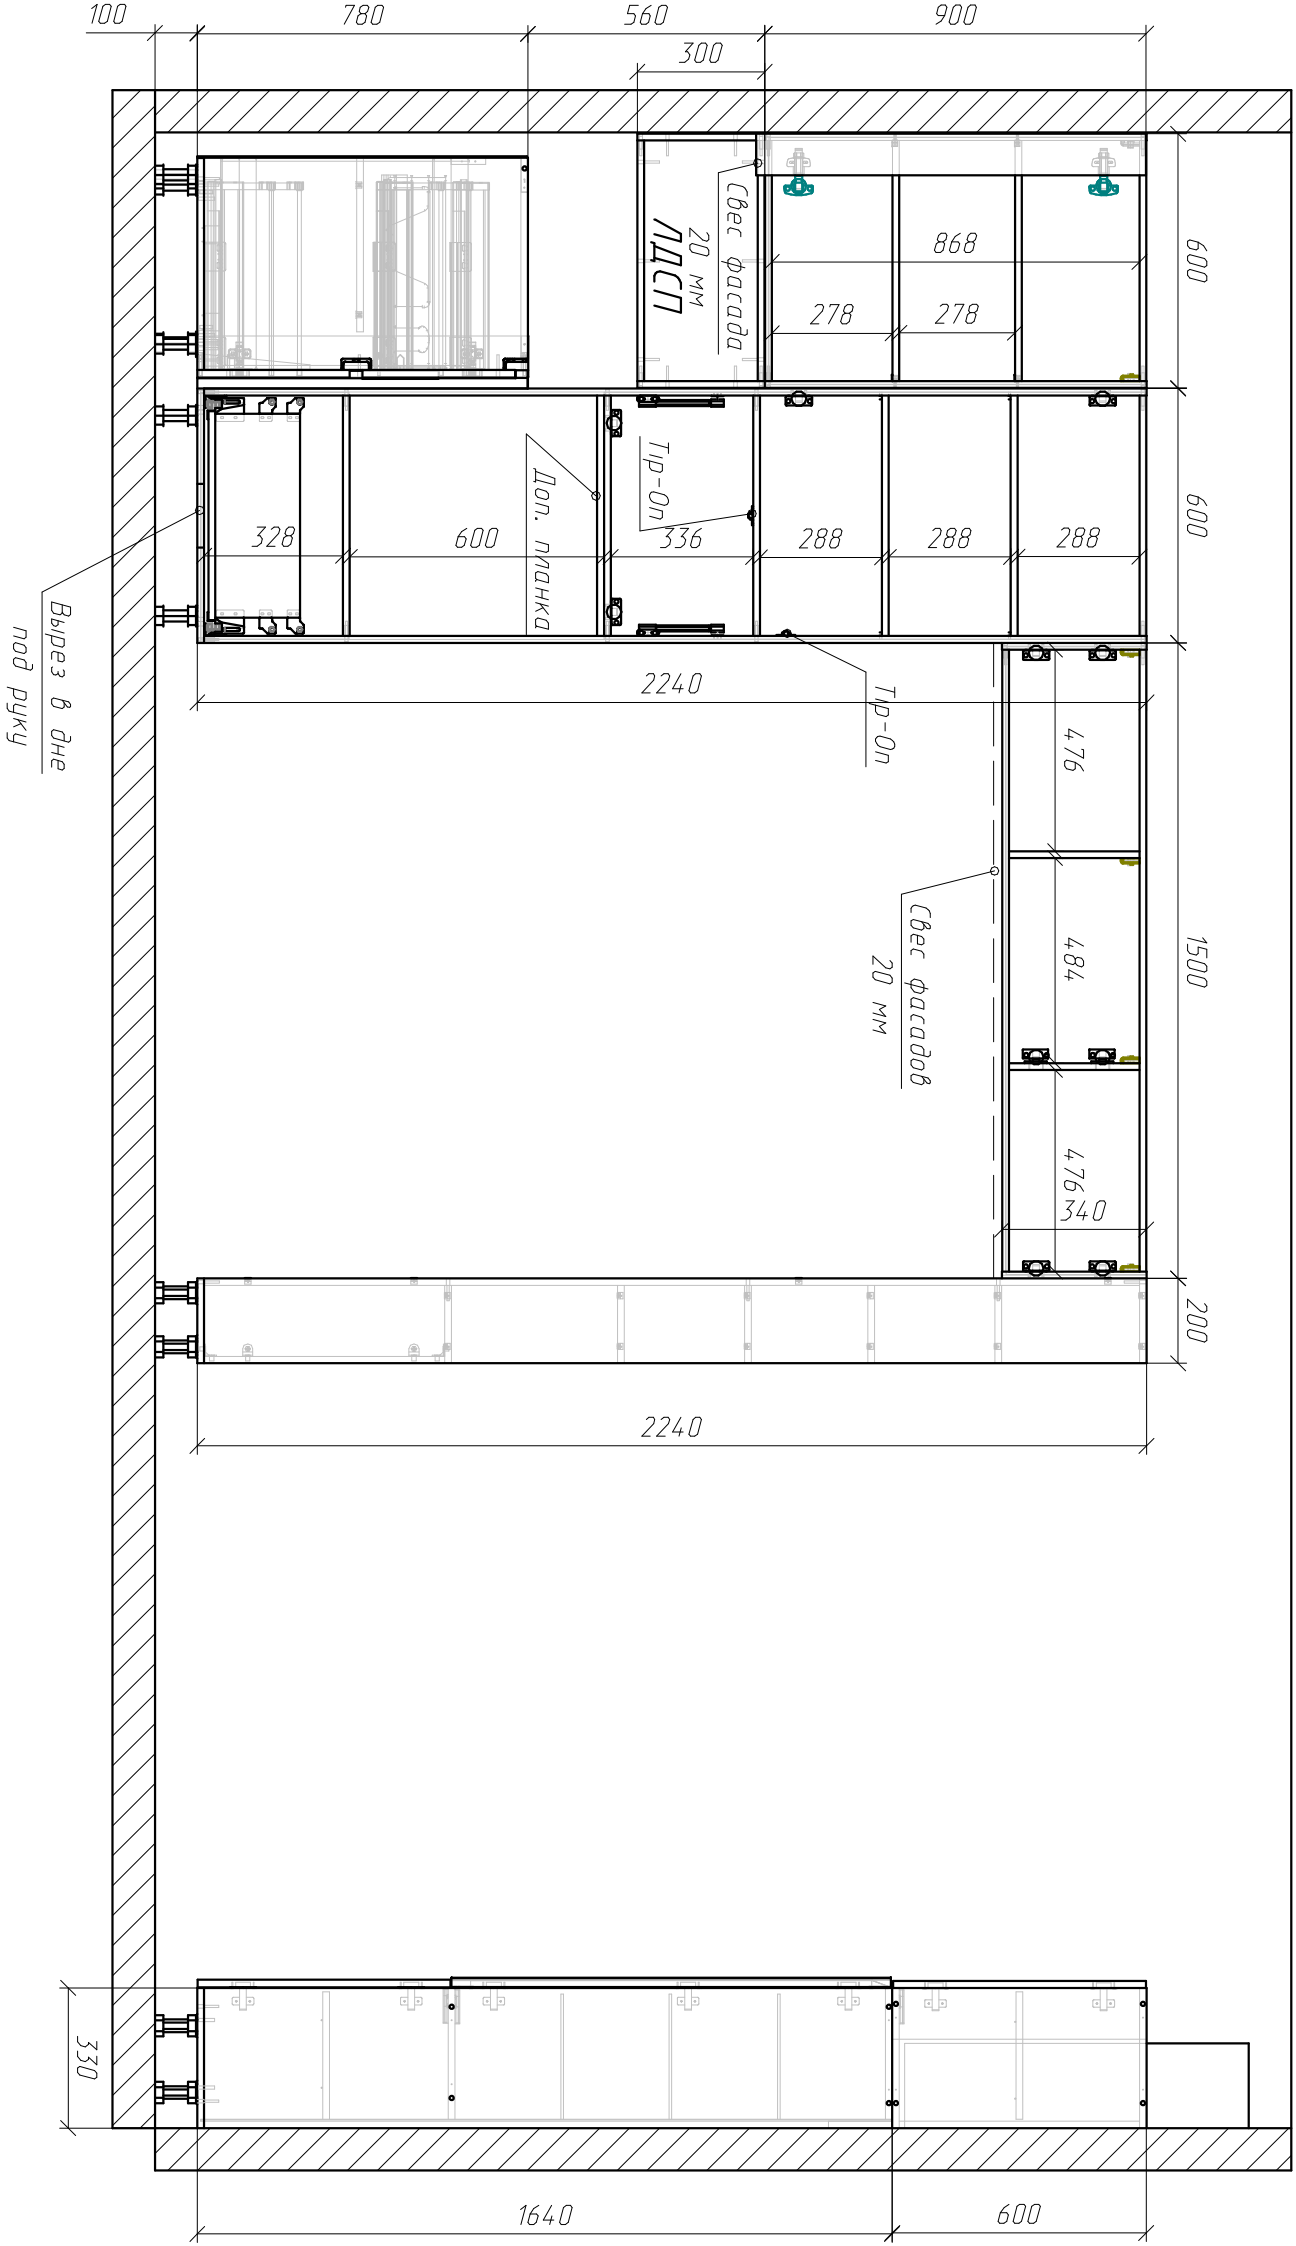
100
780
560
900
300
Свес фасада 20 мм ЛДСП
868
278
278
600
600
328
600
Доп. планка
Тр-Оп
336
288
288
288
Вырез в дне под руку
2240
Тр-Оп
476
484
Свес фасадов 20 мм
1500
476
340
200
2240
330
1640
600