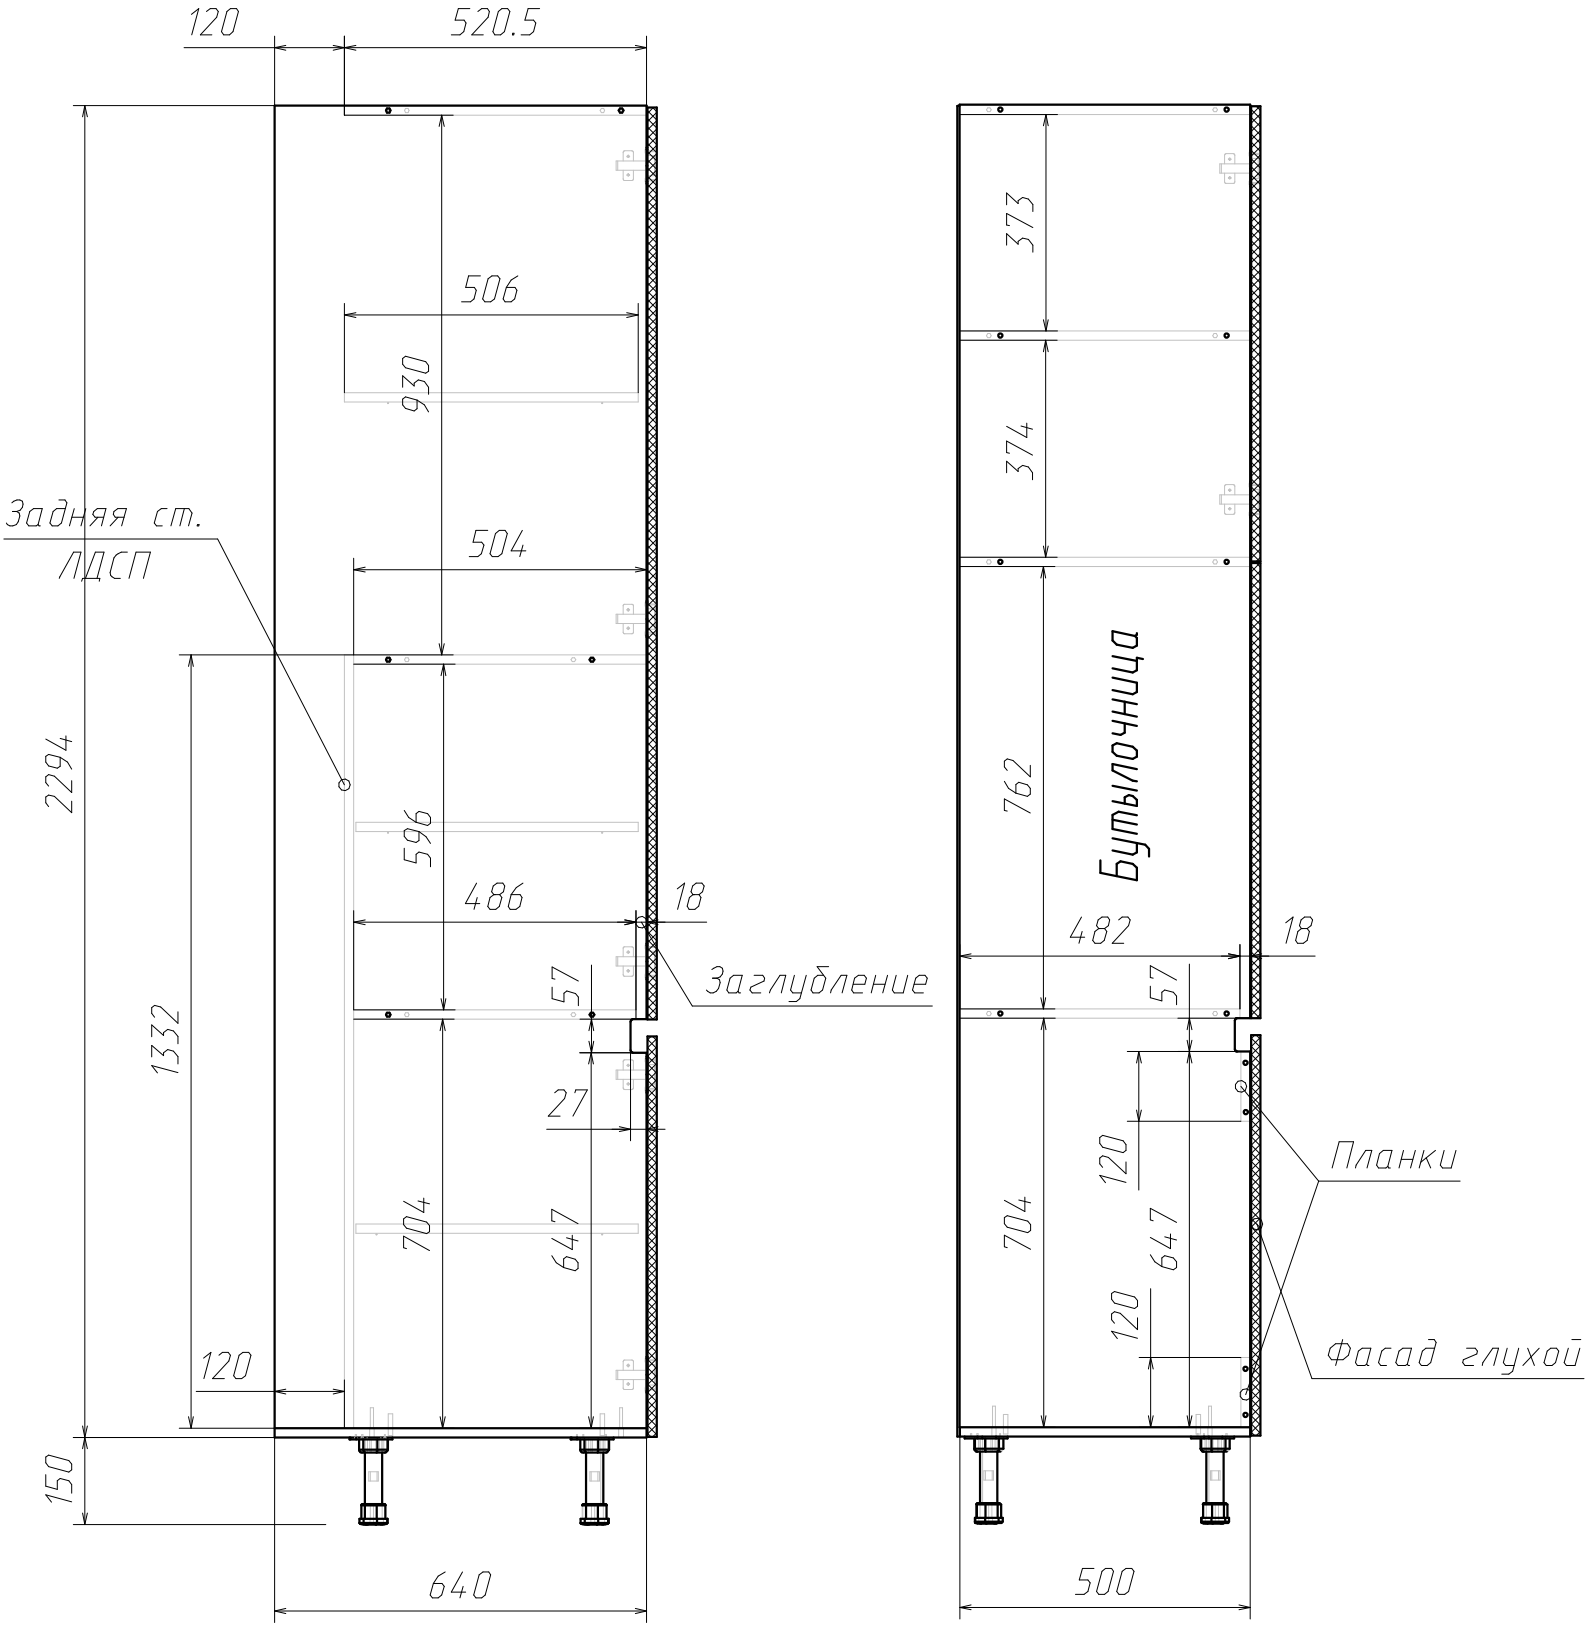
120
520.5
506
930
504
Задняя ст.
ЛДСП
2294
596
486
18
Заглубление
57
1332
27
704
647
120
150
640
373
374
762
Бутылочница
482
18
57
120
704
647
120
Планки
Фасад глухой
500